Situation du projet

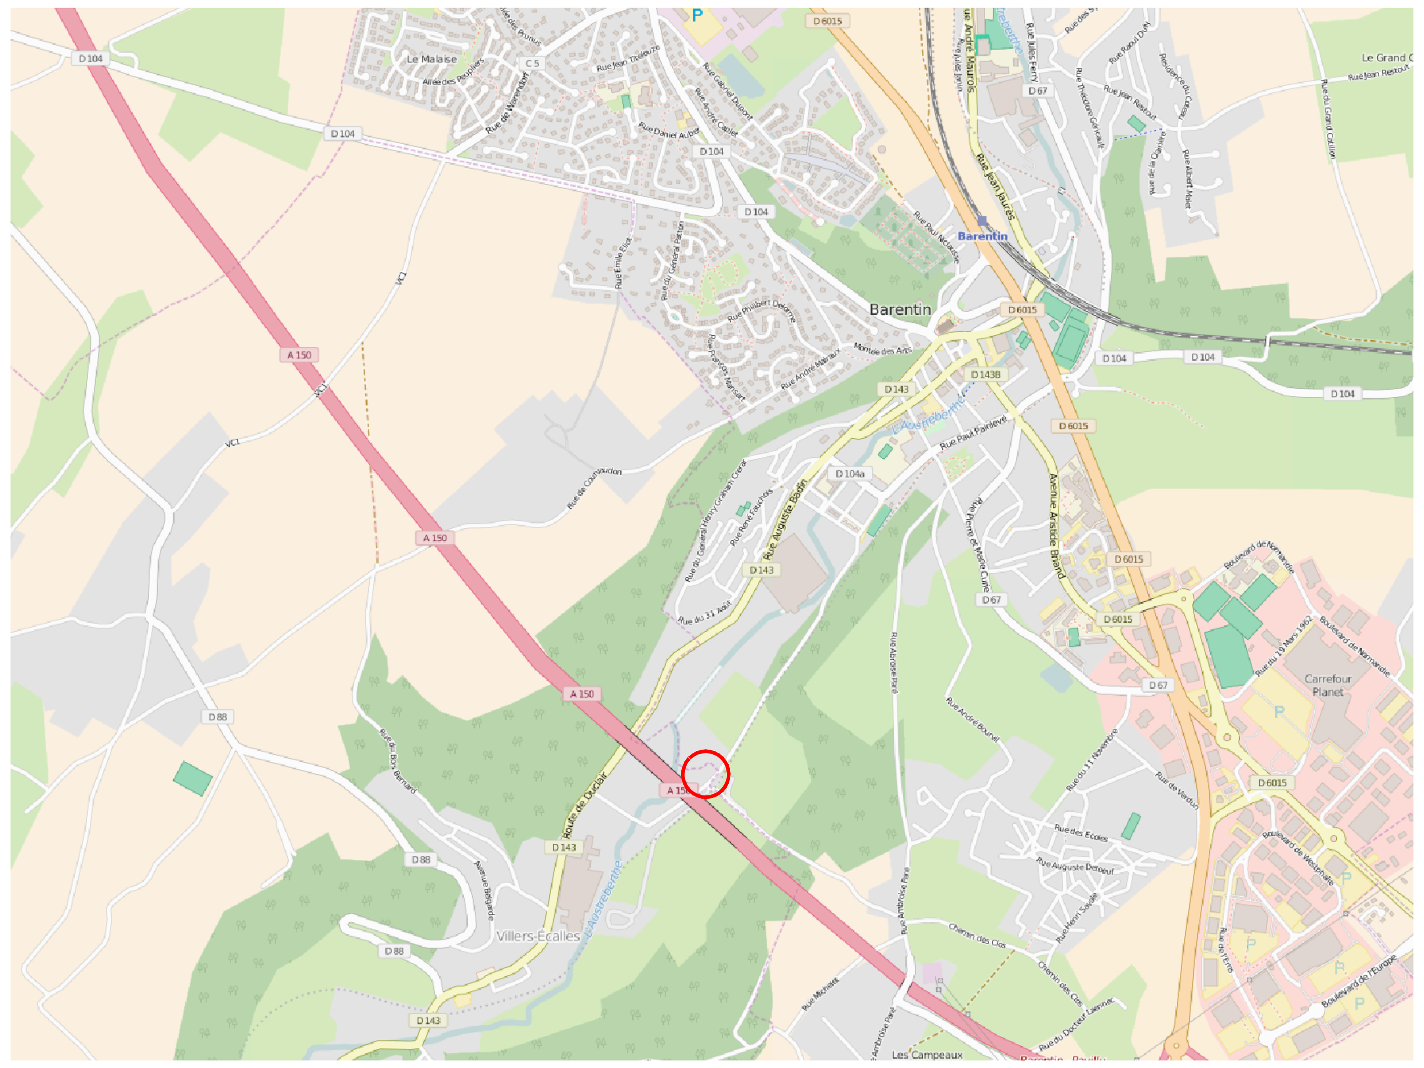

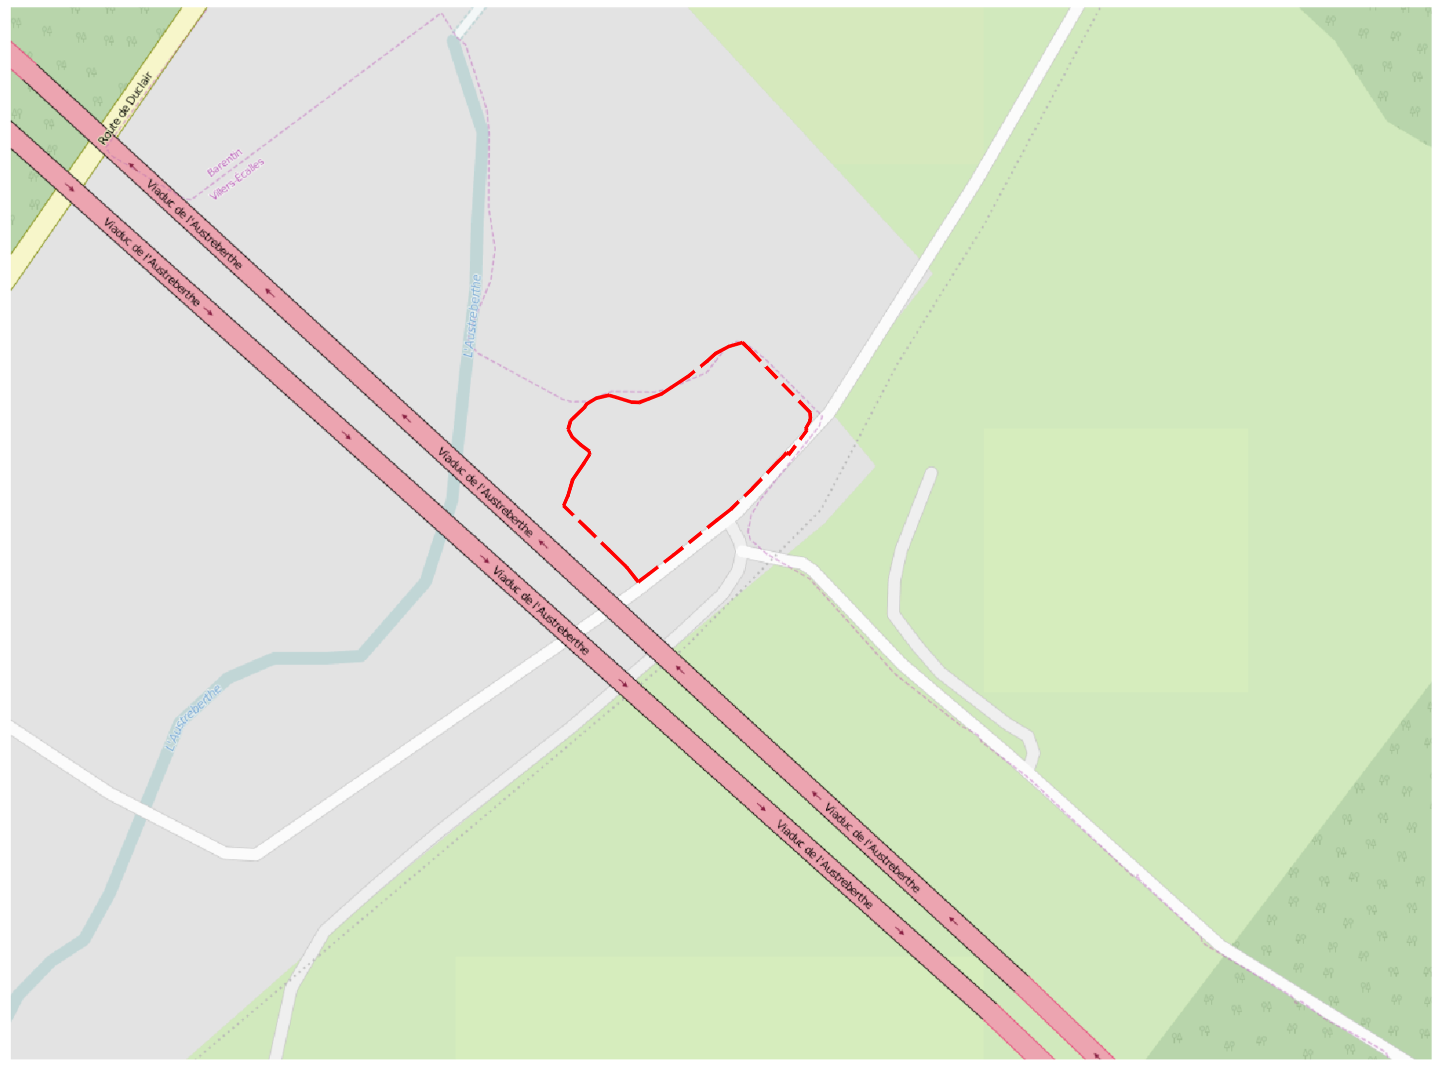

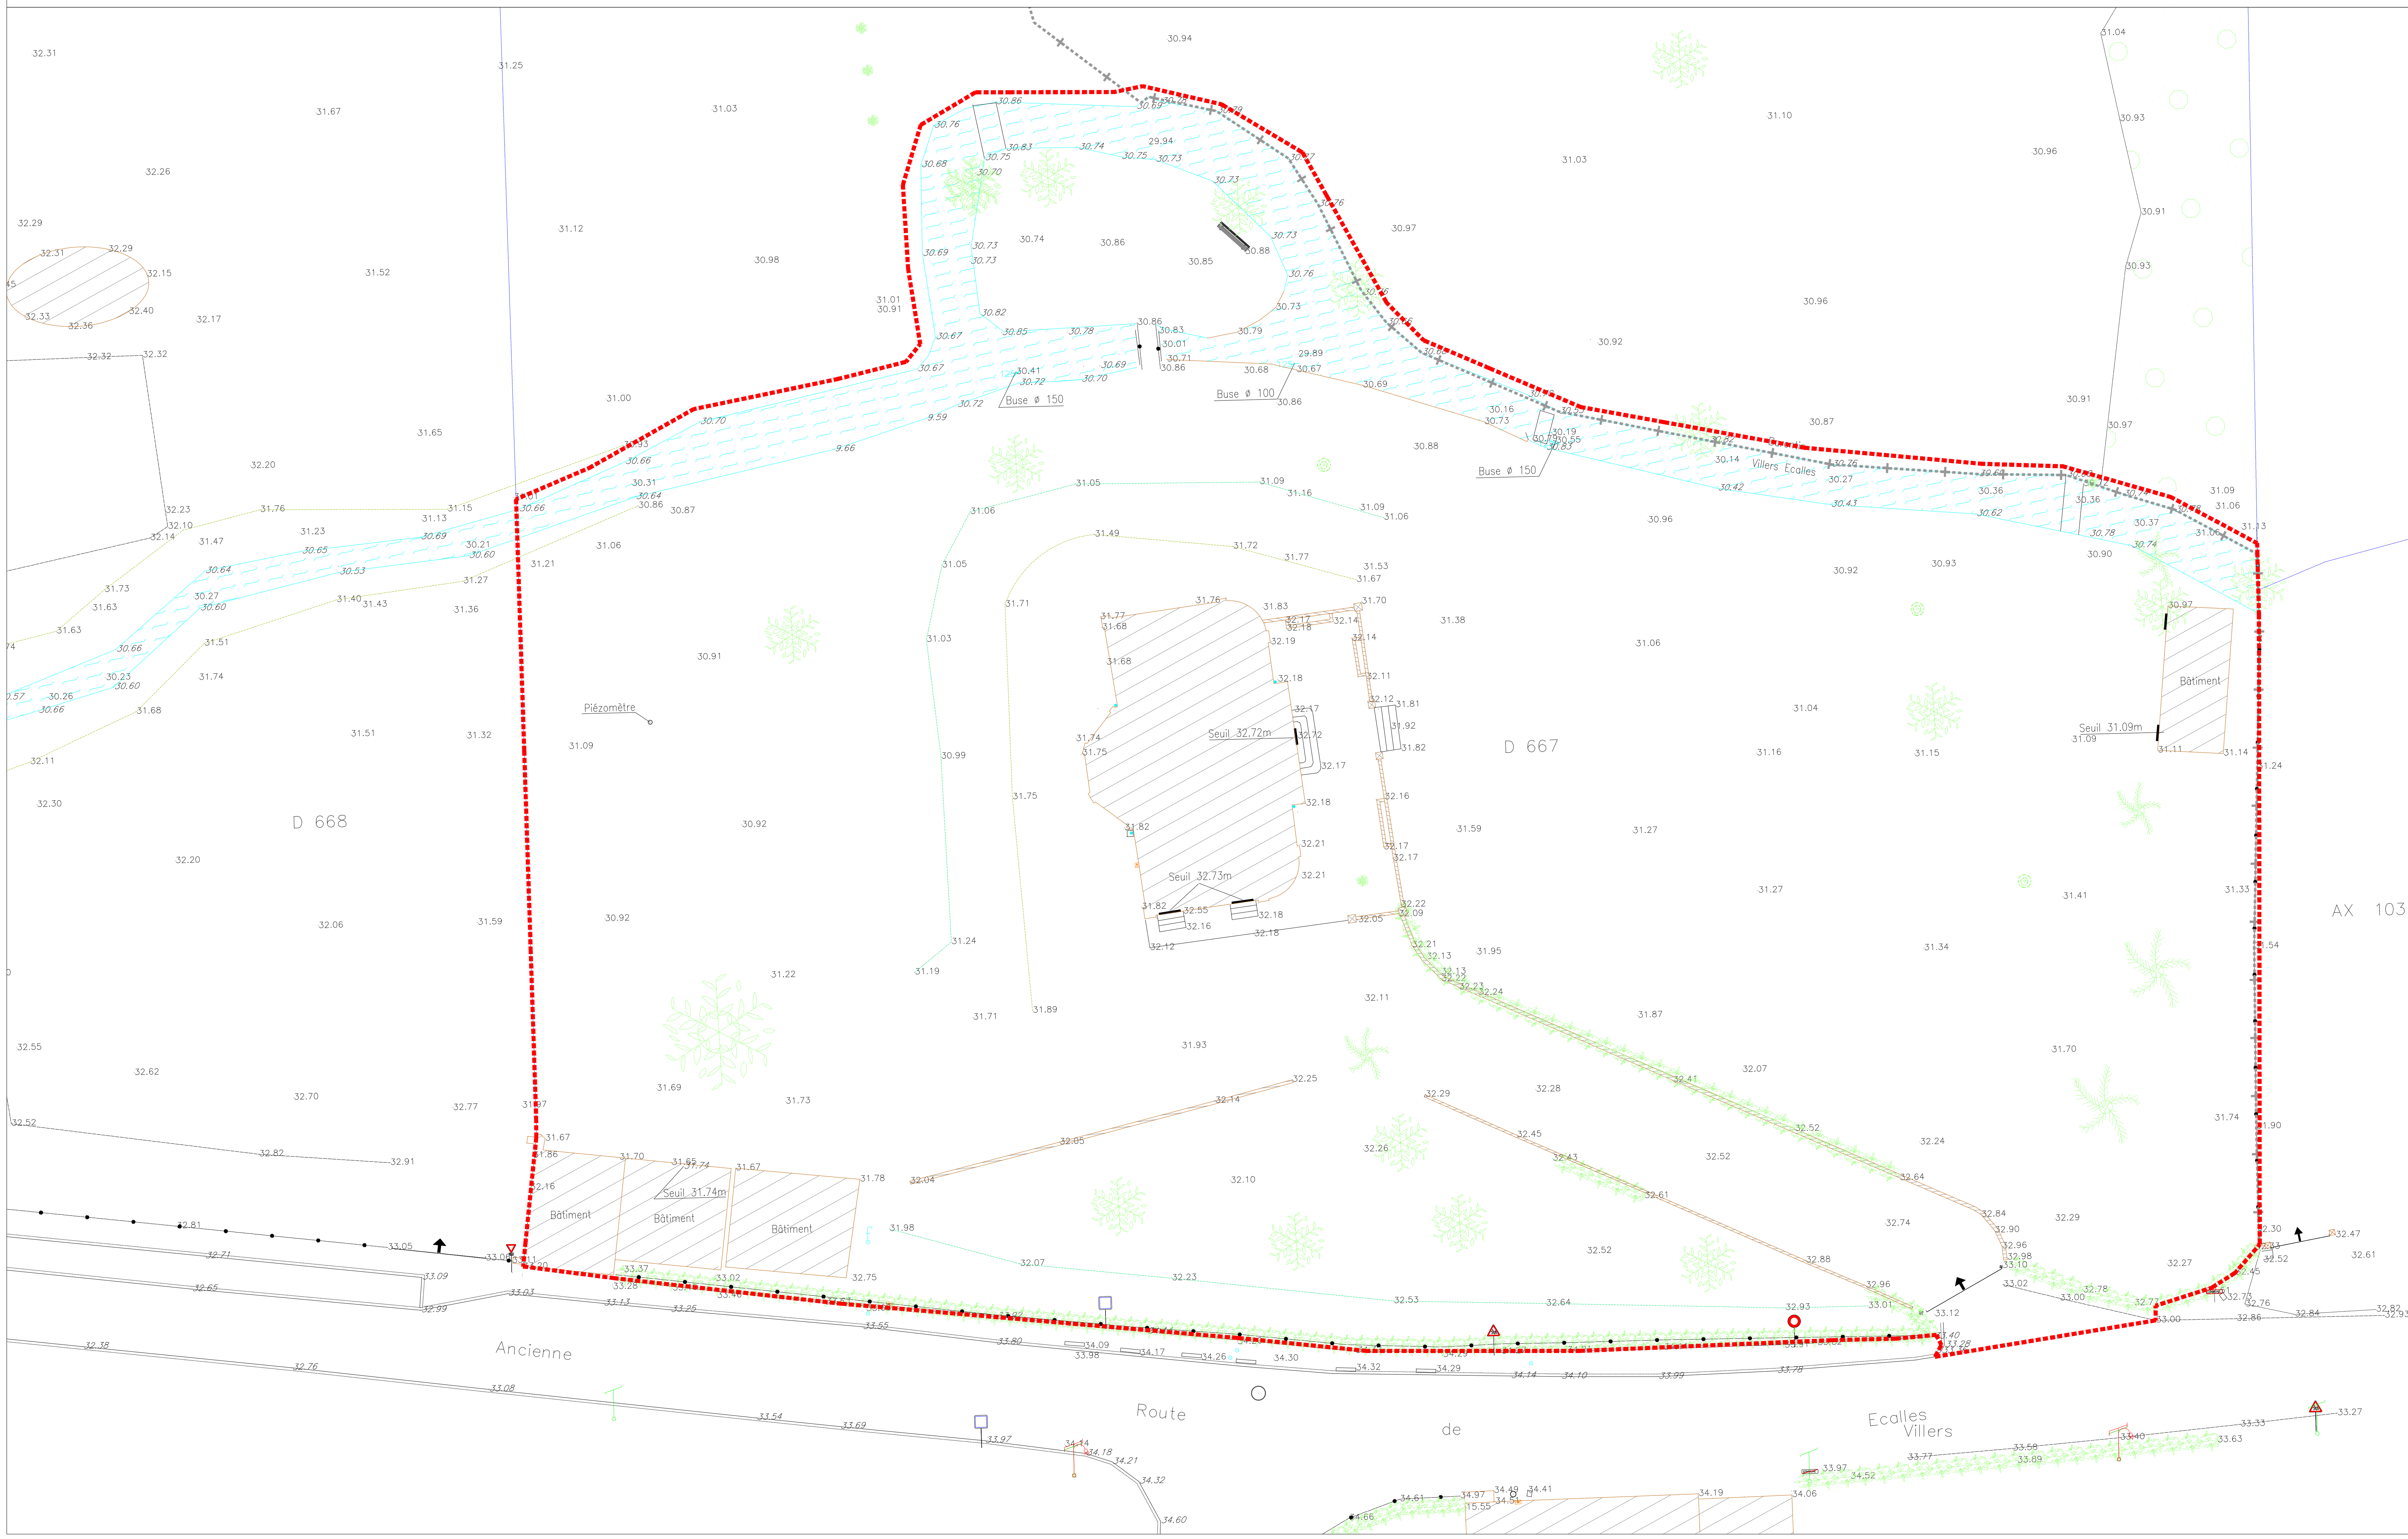

Département de Seine Maritime
Commune de Villers Ecalles

Création du Centre Eau Risque Territoire

Maître d'ouvrage :

SMBVAS
116 Grand'Rue
76570 LIMESY
tél : 02 32 94 00 74

Maître d'oeuvre :

Architecte : Atelier Tecte
26 Rue Saint Jacques
76600 Le Havre
tél : 02 35 21 26 45

Economiste : Arcaade
18 Route de la Vienne
76730 Saint Mards
tél : 02 35 06 17 34

Paysagiste concepteur :
Agence Topo
89 Rue Casimir Delavigne
76600 Le Havre
tél : 02 35 41 40 54

DCE	Plan de l'existant		
	Réf du fichier : 30	Indice : A	Echelle : 1/200

Indice	Objectif de l'indice	Date
A	Création	23/08/2016

Dessiné par : Florent Morcamp — Email : fmorcamp.agencetopo@orange.fr
Vérifié par : Gwenaëlle Ruellan — Email : gruellan.agencetopo@orange.fr

Affaire n° 1578