

SMBVAS

116 grande rue

76570 LIMESY



DCE

CENTRE EAU RISQUE ET TERRITOIRE

-
76743 - VILLERS ECALLES

Cahier de plans

Lot N°09 PLOMBERIE CHAUFFAGE VENTILATION



Architecte mandataire

TECTE
26 rue Saint Jacques
76600 LE HAVRE
Tel : 02 35 21 26 45 Email : baje@architectes.org



Economiste de la construction

ARCAADE
18 route de la Vienne
76730 ST MARDS
Tel : 02 35 06 17 34 Email : arcaade@arcaade.fr



BET courants forts et faibles

DELTA FLUIDES
18 Rue Bailly
76400 FECAMP
Tel : 02 35 28 22 23



BET Structure

IDA 76
31 Route de Darnétal
76000 ROUEN
Tel : 02 35 74 45 77 Email : bet@ida76.fr



BET Fluides

BET LECACHEUR
24 Le Bourg,
76790 LES LOGES
Tel : 02 35 27 97 45



BET Structure

IDA 76
31 Route de Darnétal
76000 ROUEN
Tel : 02 35 74 45 77 Email : bet@ida76.fr

SOMMAIRE

RESEAUX EXTERIEURS - MASSE

VENTILATION - ANNEXE

VENTILATION - RDC

VENTILATION - R+1

VENTILATION - COMBLES

CHAUFFAGE - RDC

CHAUFFAGE - R+1

CHAUFFAGE - COMBLES

PLOMBERIE - ANNEXE

PLOMBERIE - RDC

PLOMBERIE - R+1


PLOMBERIE - COMBLES

EVACUATION - VIDE SANITAIRE

EVACUATION - RDC

EVACUATION - R+1

EVACUATION - COMBLES

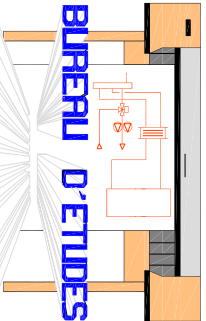



BUREAU D'ETUDES
LECACHEUR


76790 LES LOGES

TEL : 02.35.27.97.45
FAX : 02.35.27.60.73
contact@be-lecacheur.fr

CENTRE EAU RISQUE
ET TERRITOIRE
à Villers-Ecalles

RESEAUX EXTERIEURS
MASSE

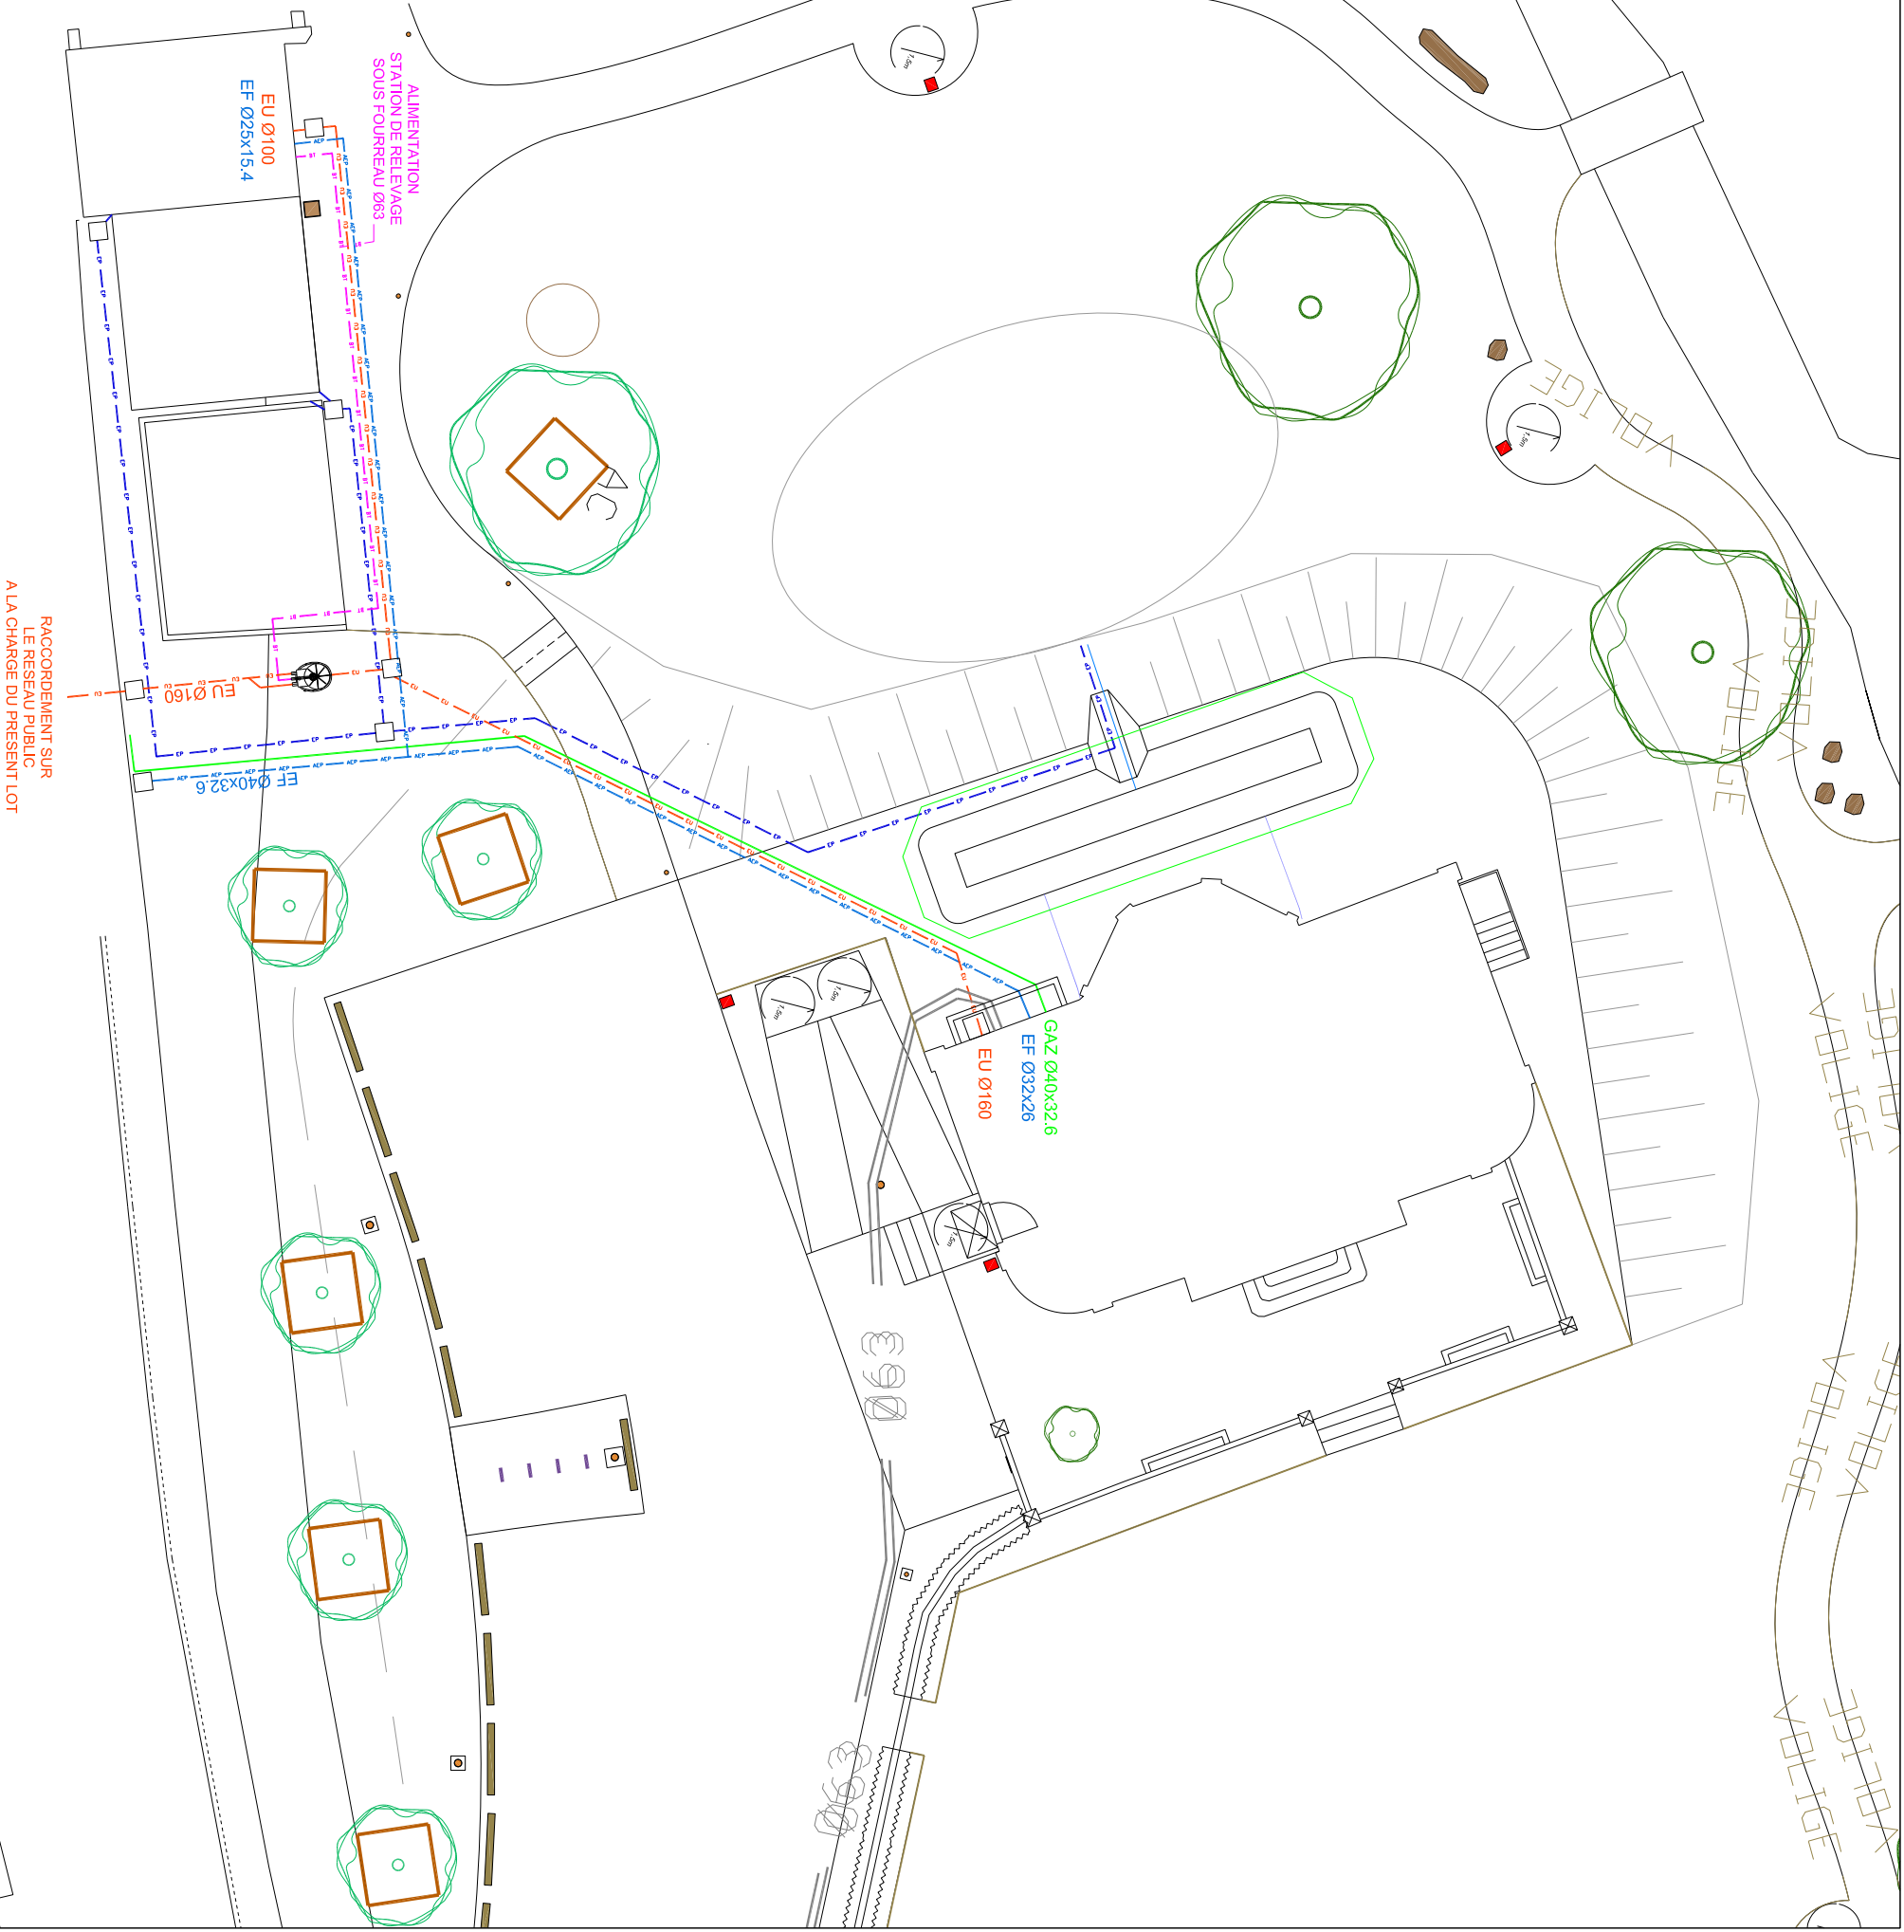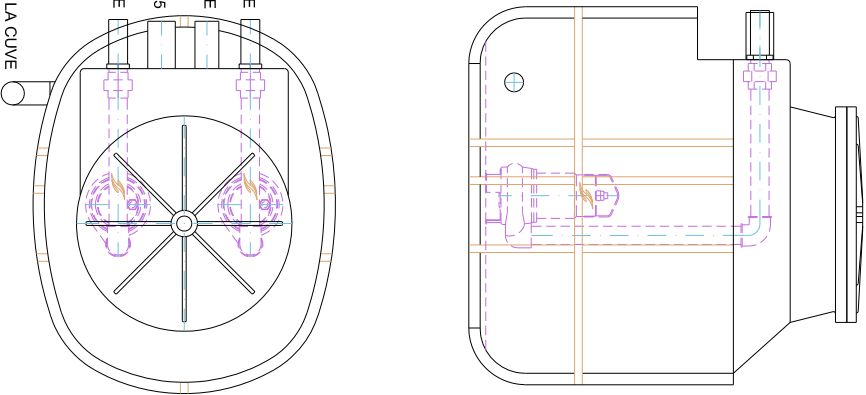

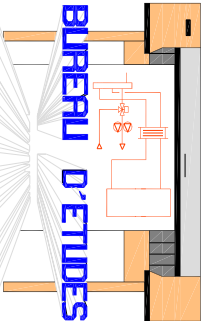

LECACHEUR

76790 LES LOGES


TEL : 02.35.27.97.45

FAX : 02.35.27.60.73

contact@be-lecacheur.fr

**CENTRE EAU RISQUE
ET TERRITOIRE
à Villers-Ecalles**

**VENTILATION
ANNEXE**

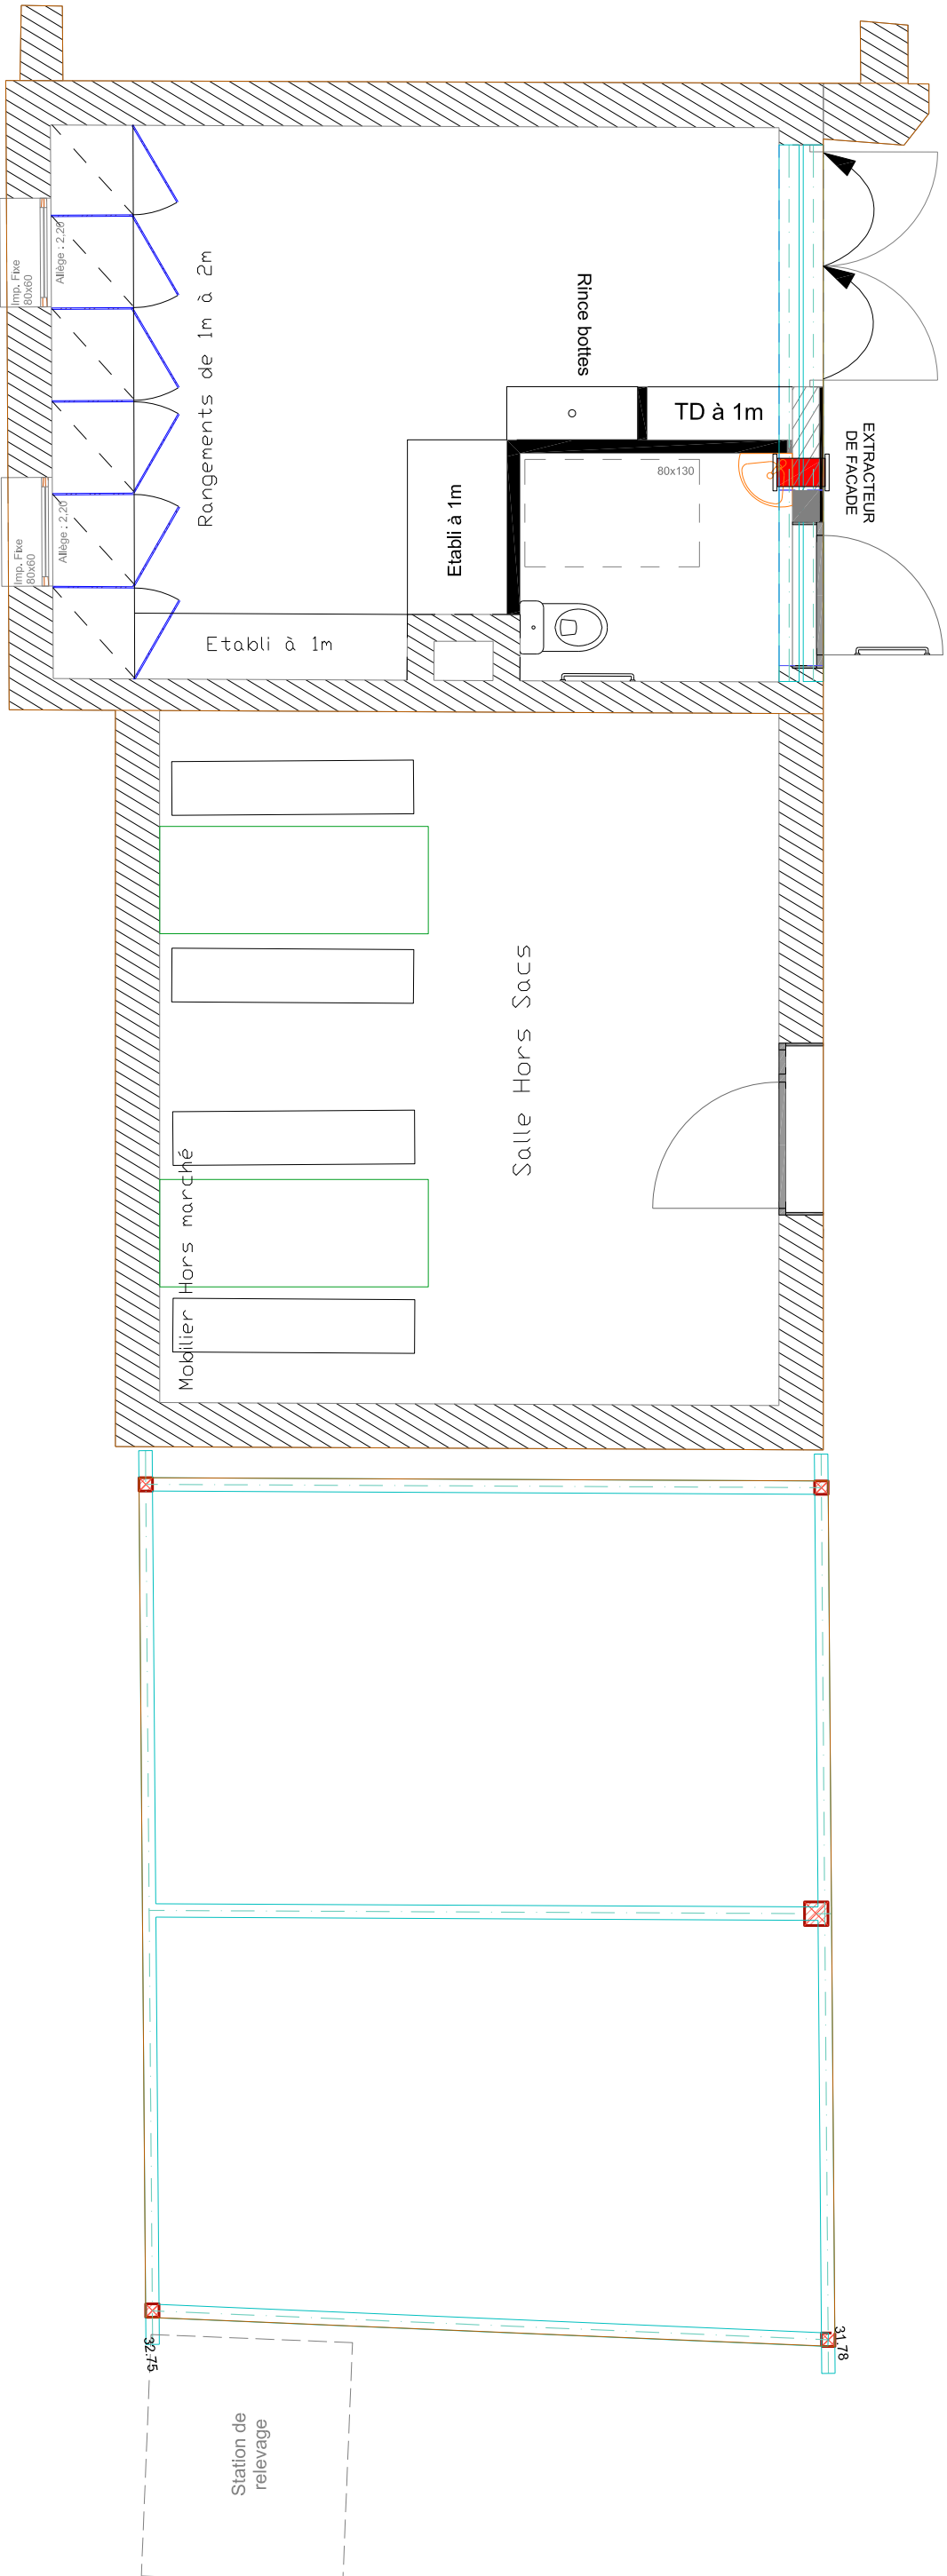




contact@be-lecacheur.fr

ET TERRITOIRE à Villers-Ecalles

RDC

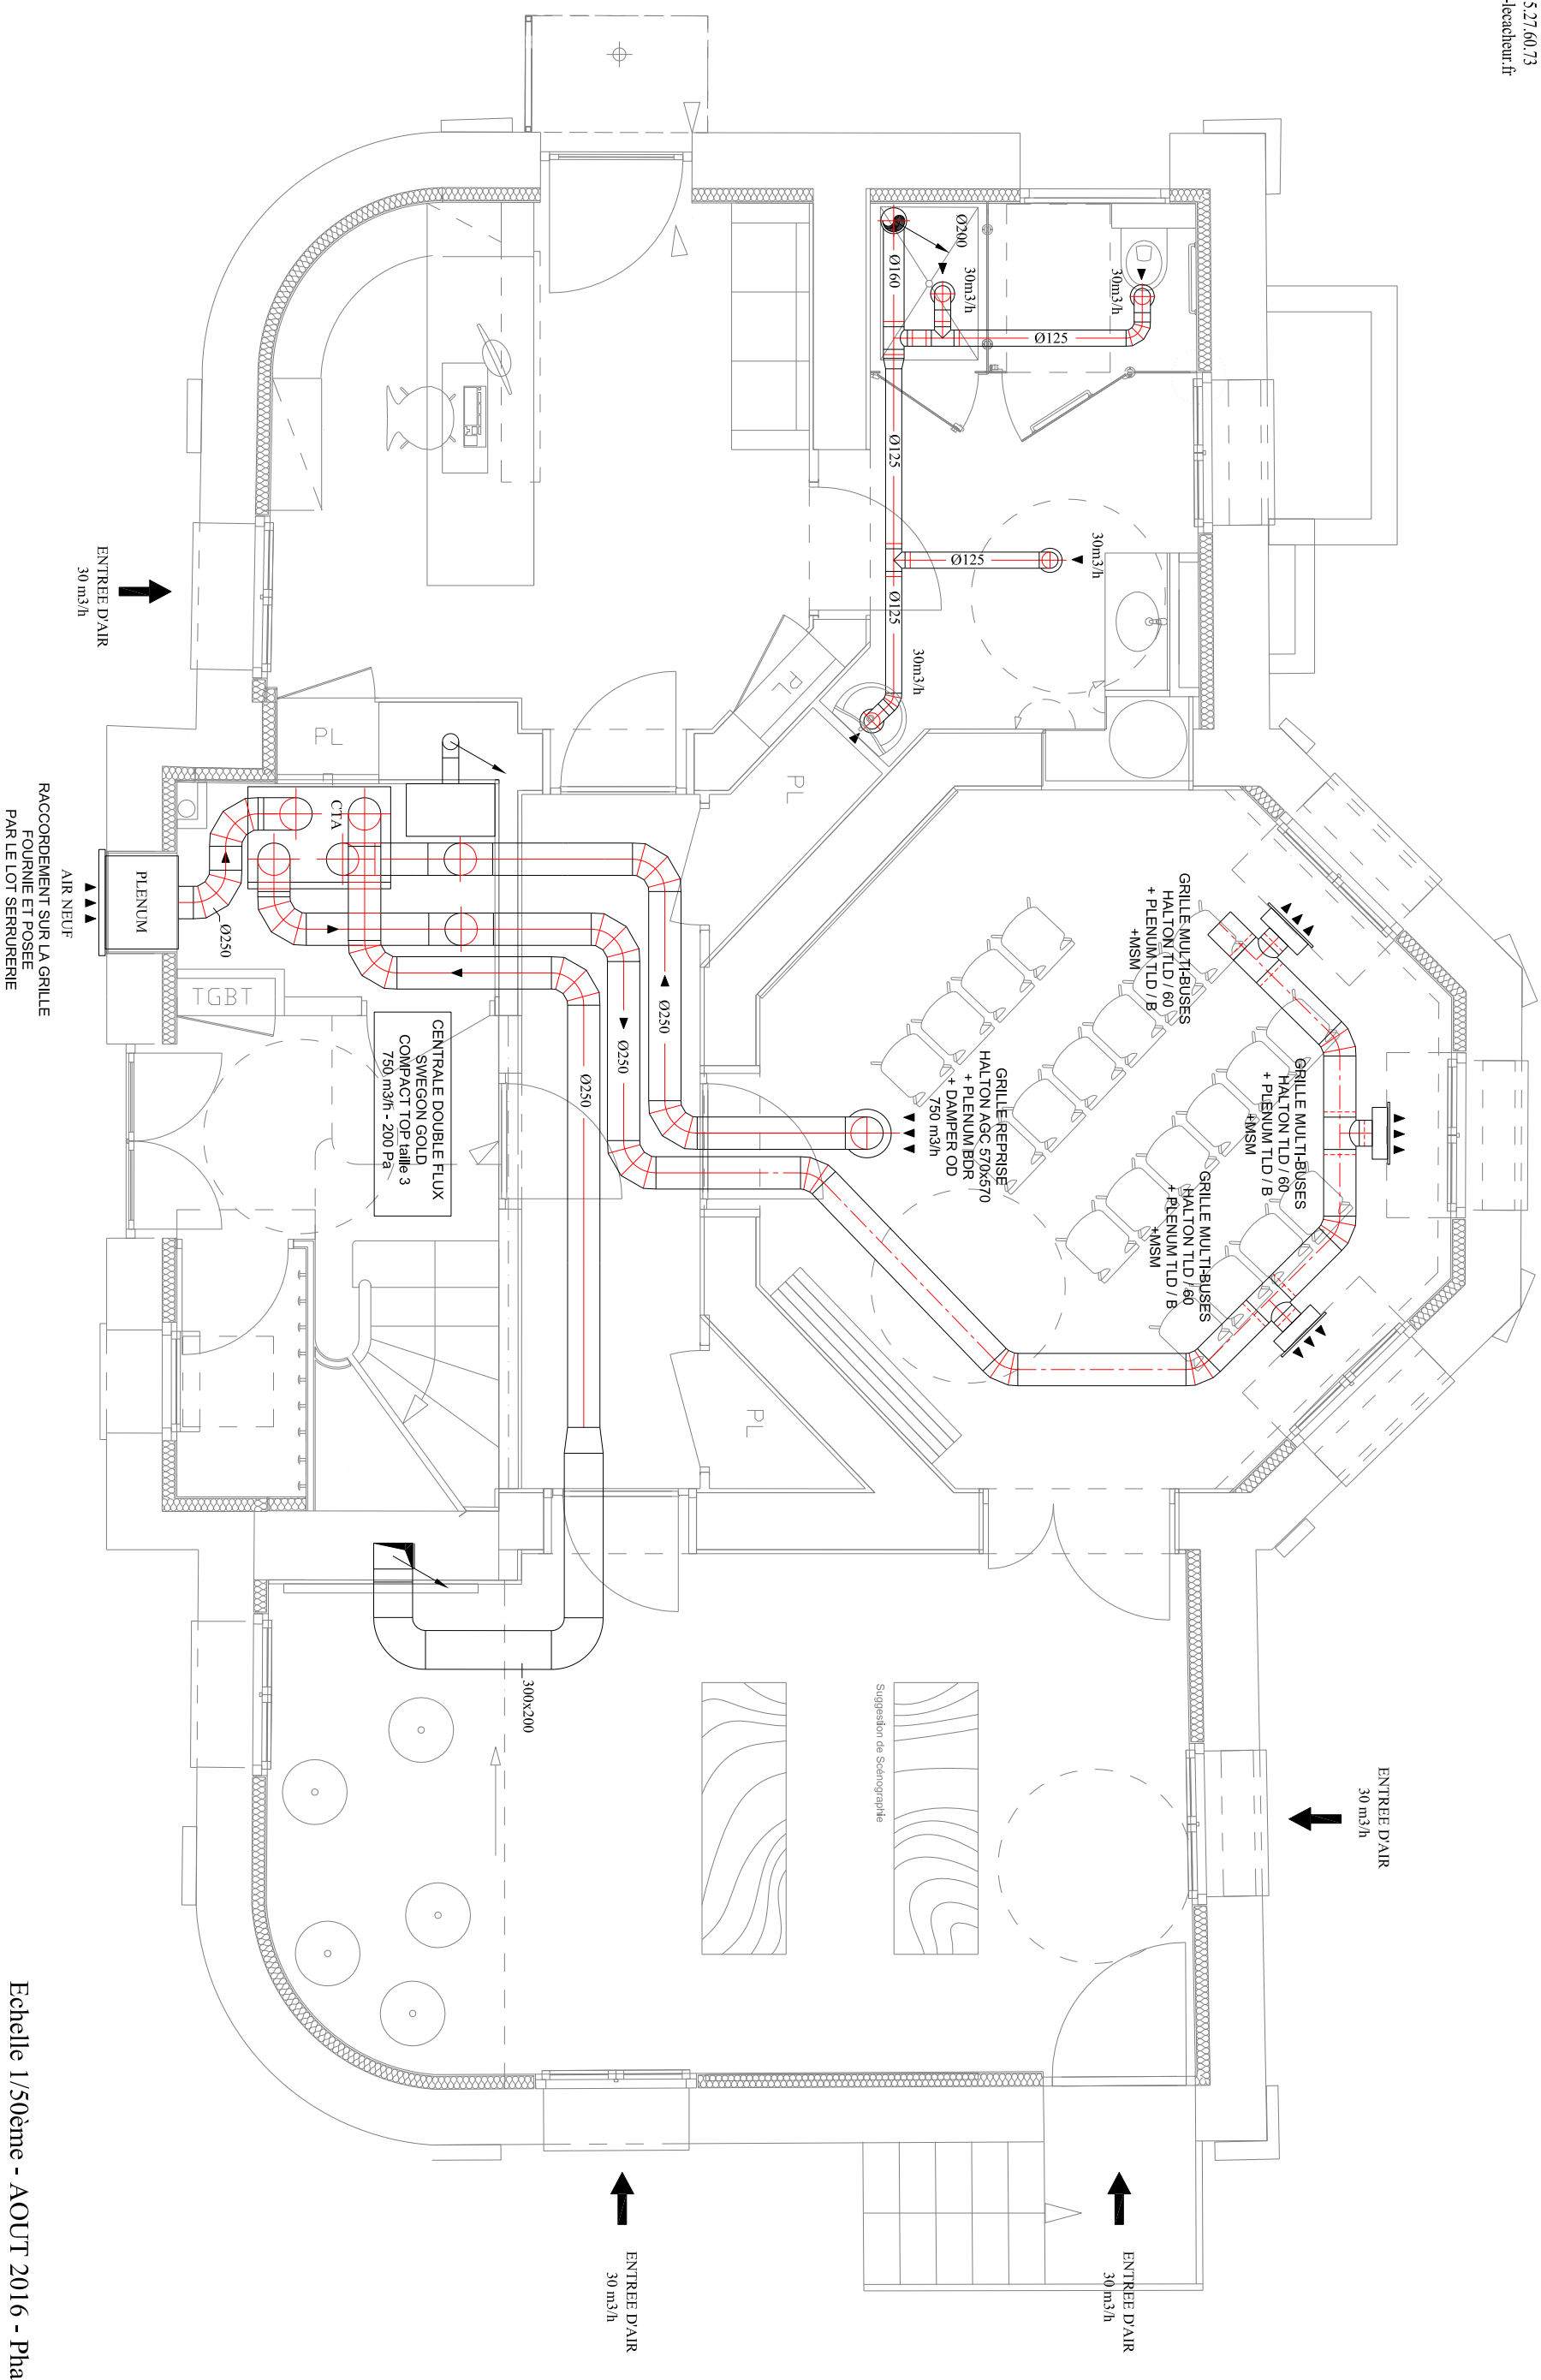




FAX : 02.35.27.60.73
contact@be-lecacheur.fr

CENTRE EAU RISQUE ET TERRITOIRE à Villers-Ecalles


VENTILATION
R+1

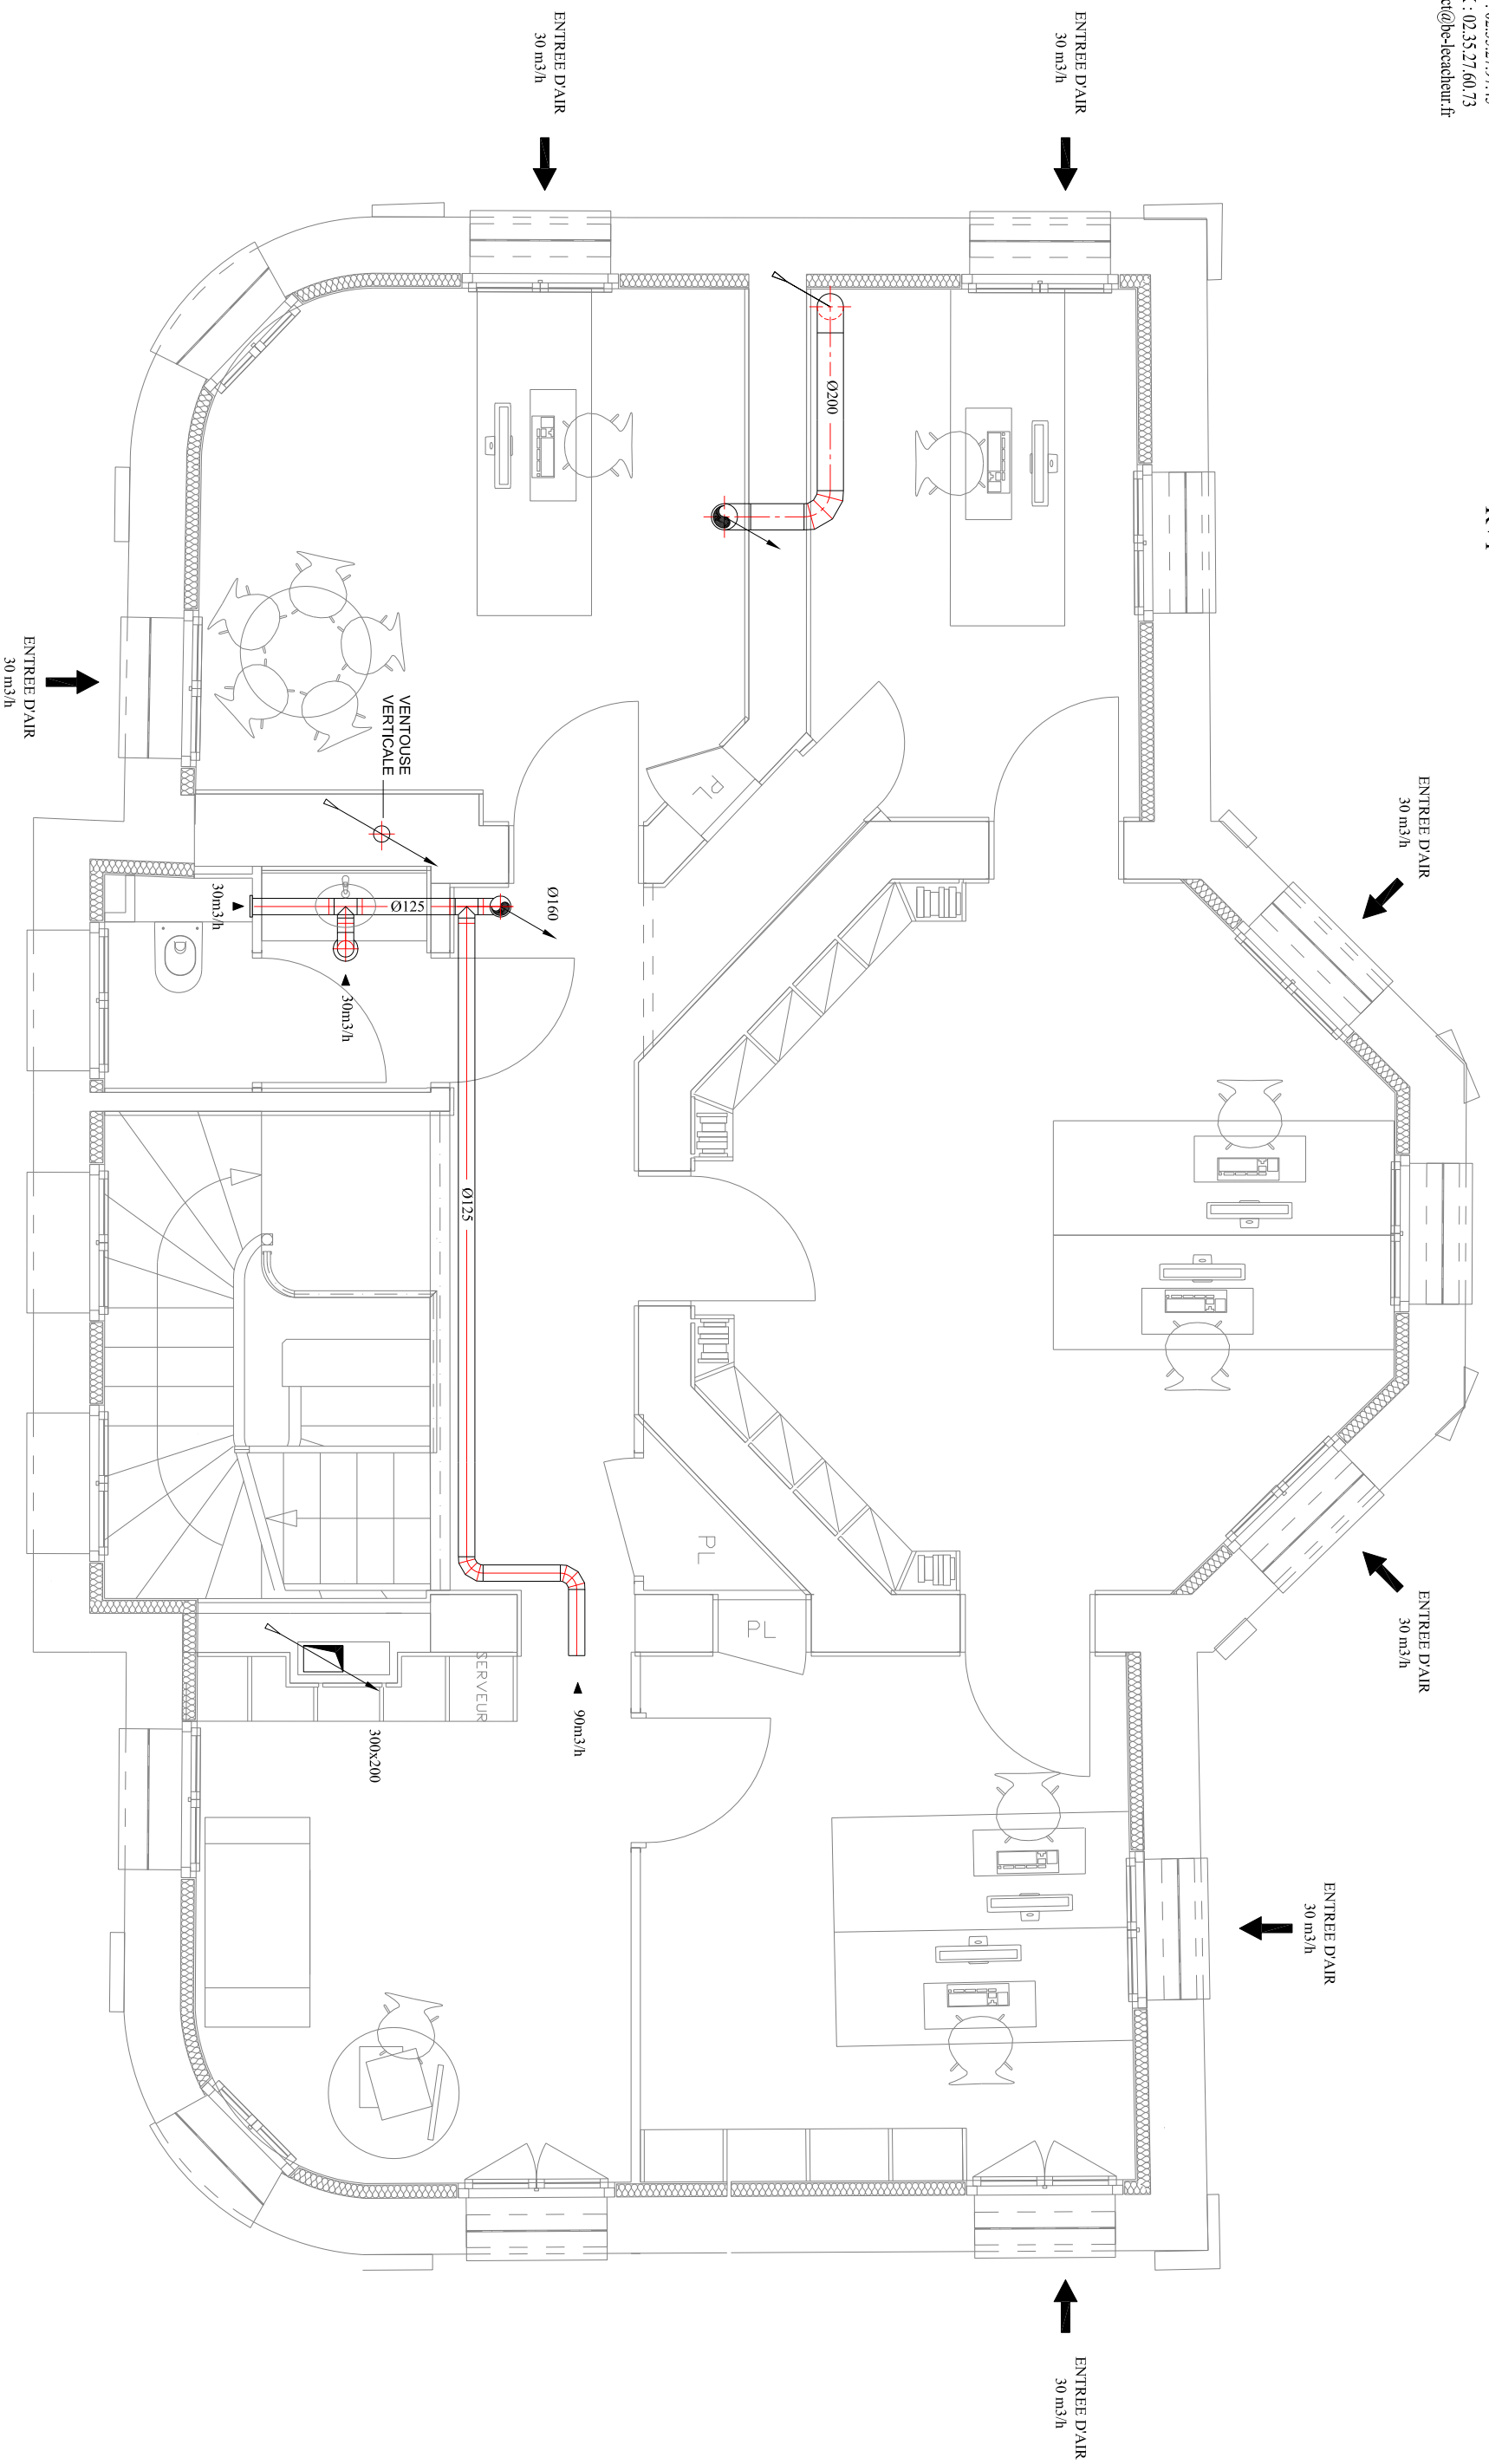




NOTRE EAU RISQUE ET TERRITOIRE à Villers-Ecalles

VENTILATION COMBLES

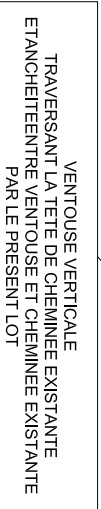


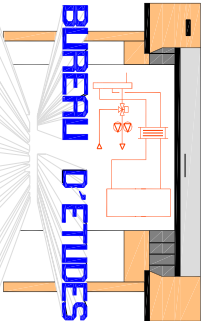


76790 LES LOGES
TEL : 02.35.27.97.45
FAX : 02.35.27.60.73
contact@be-lecacheur.fr

CENTRE EAU RISQUE ET TERRITOIRE à Villers-Ecalles

CHAUFFAGE
RDC

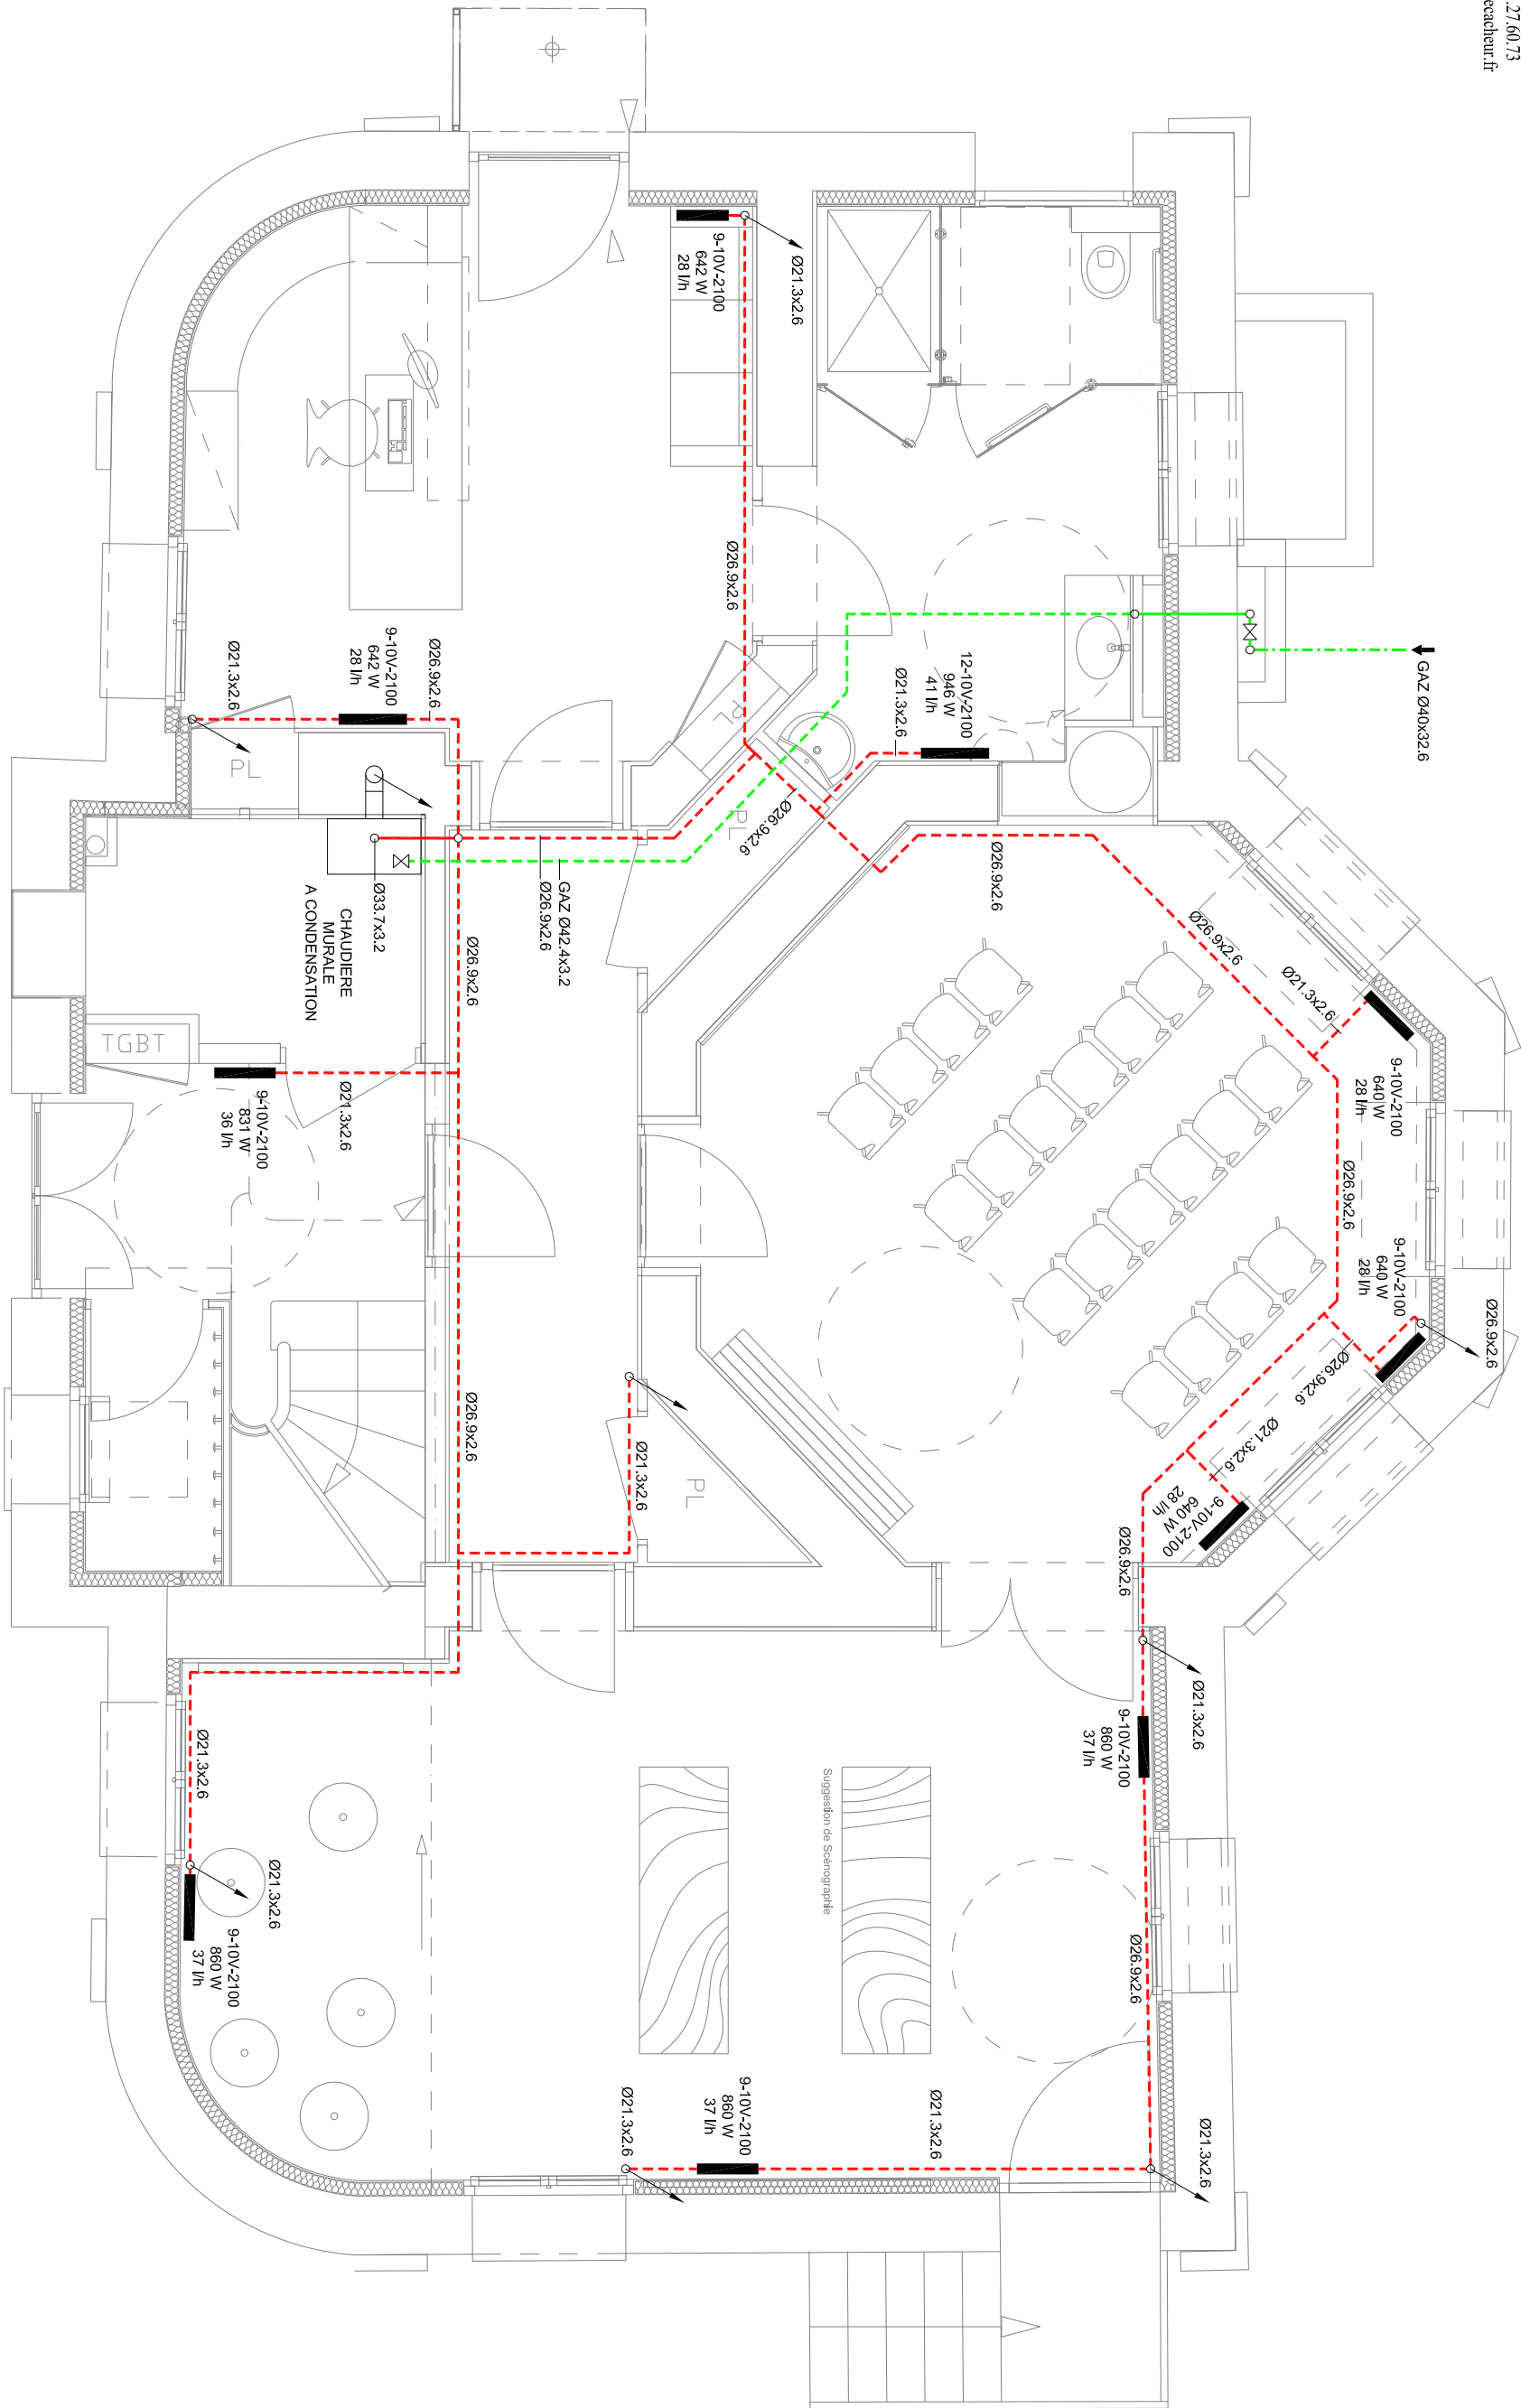


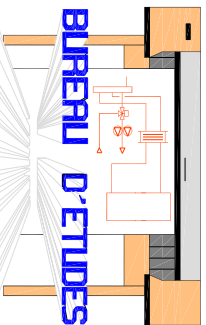


76790 LES LOGES
TEL : 02.35.27.97.45
FAX : 02.35.27.60.73
contact@be-lecacheur.fr

CENTRE EAU RISQUE ET TERRITOIRE à Villers-Ecalles

CHAUFFAGE
R+1

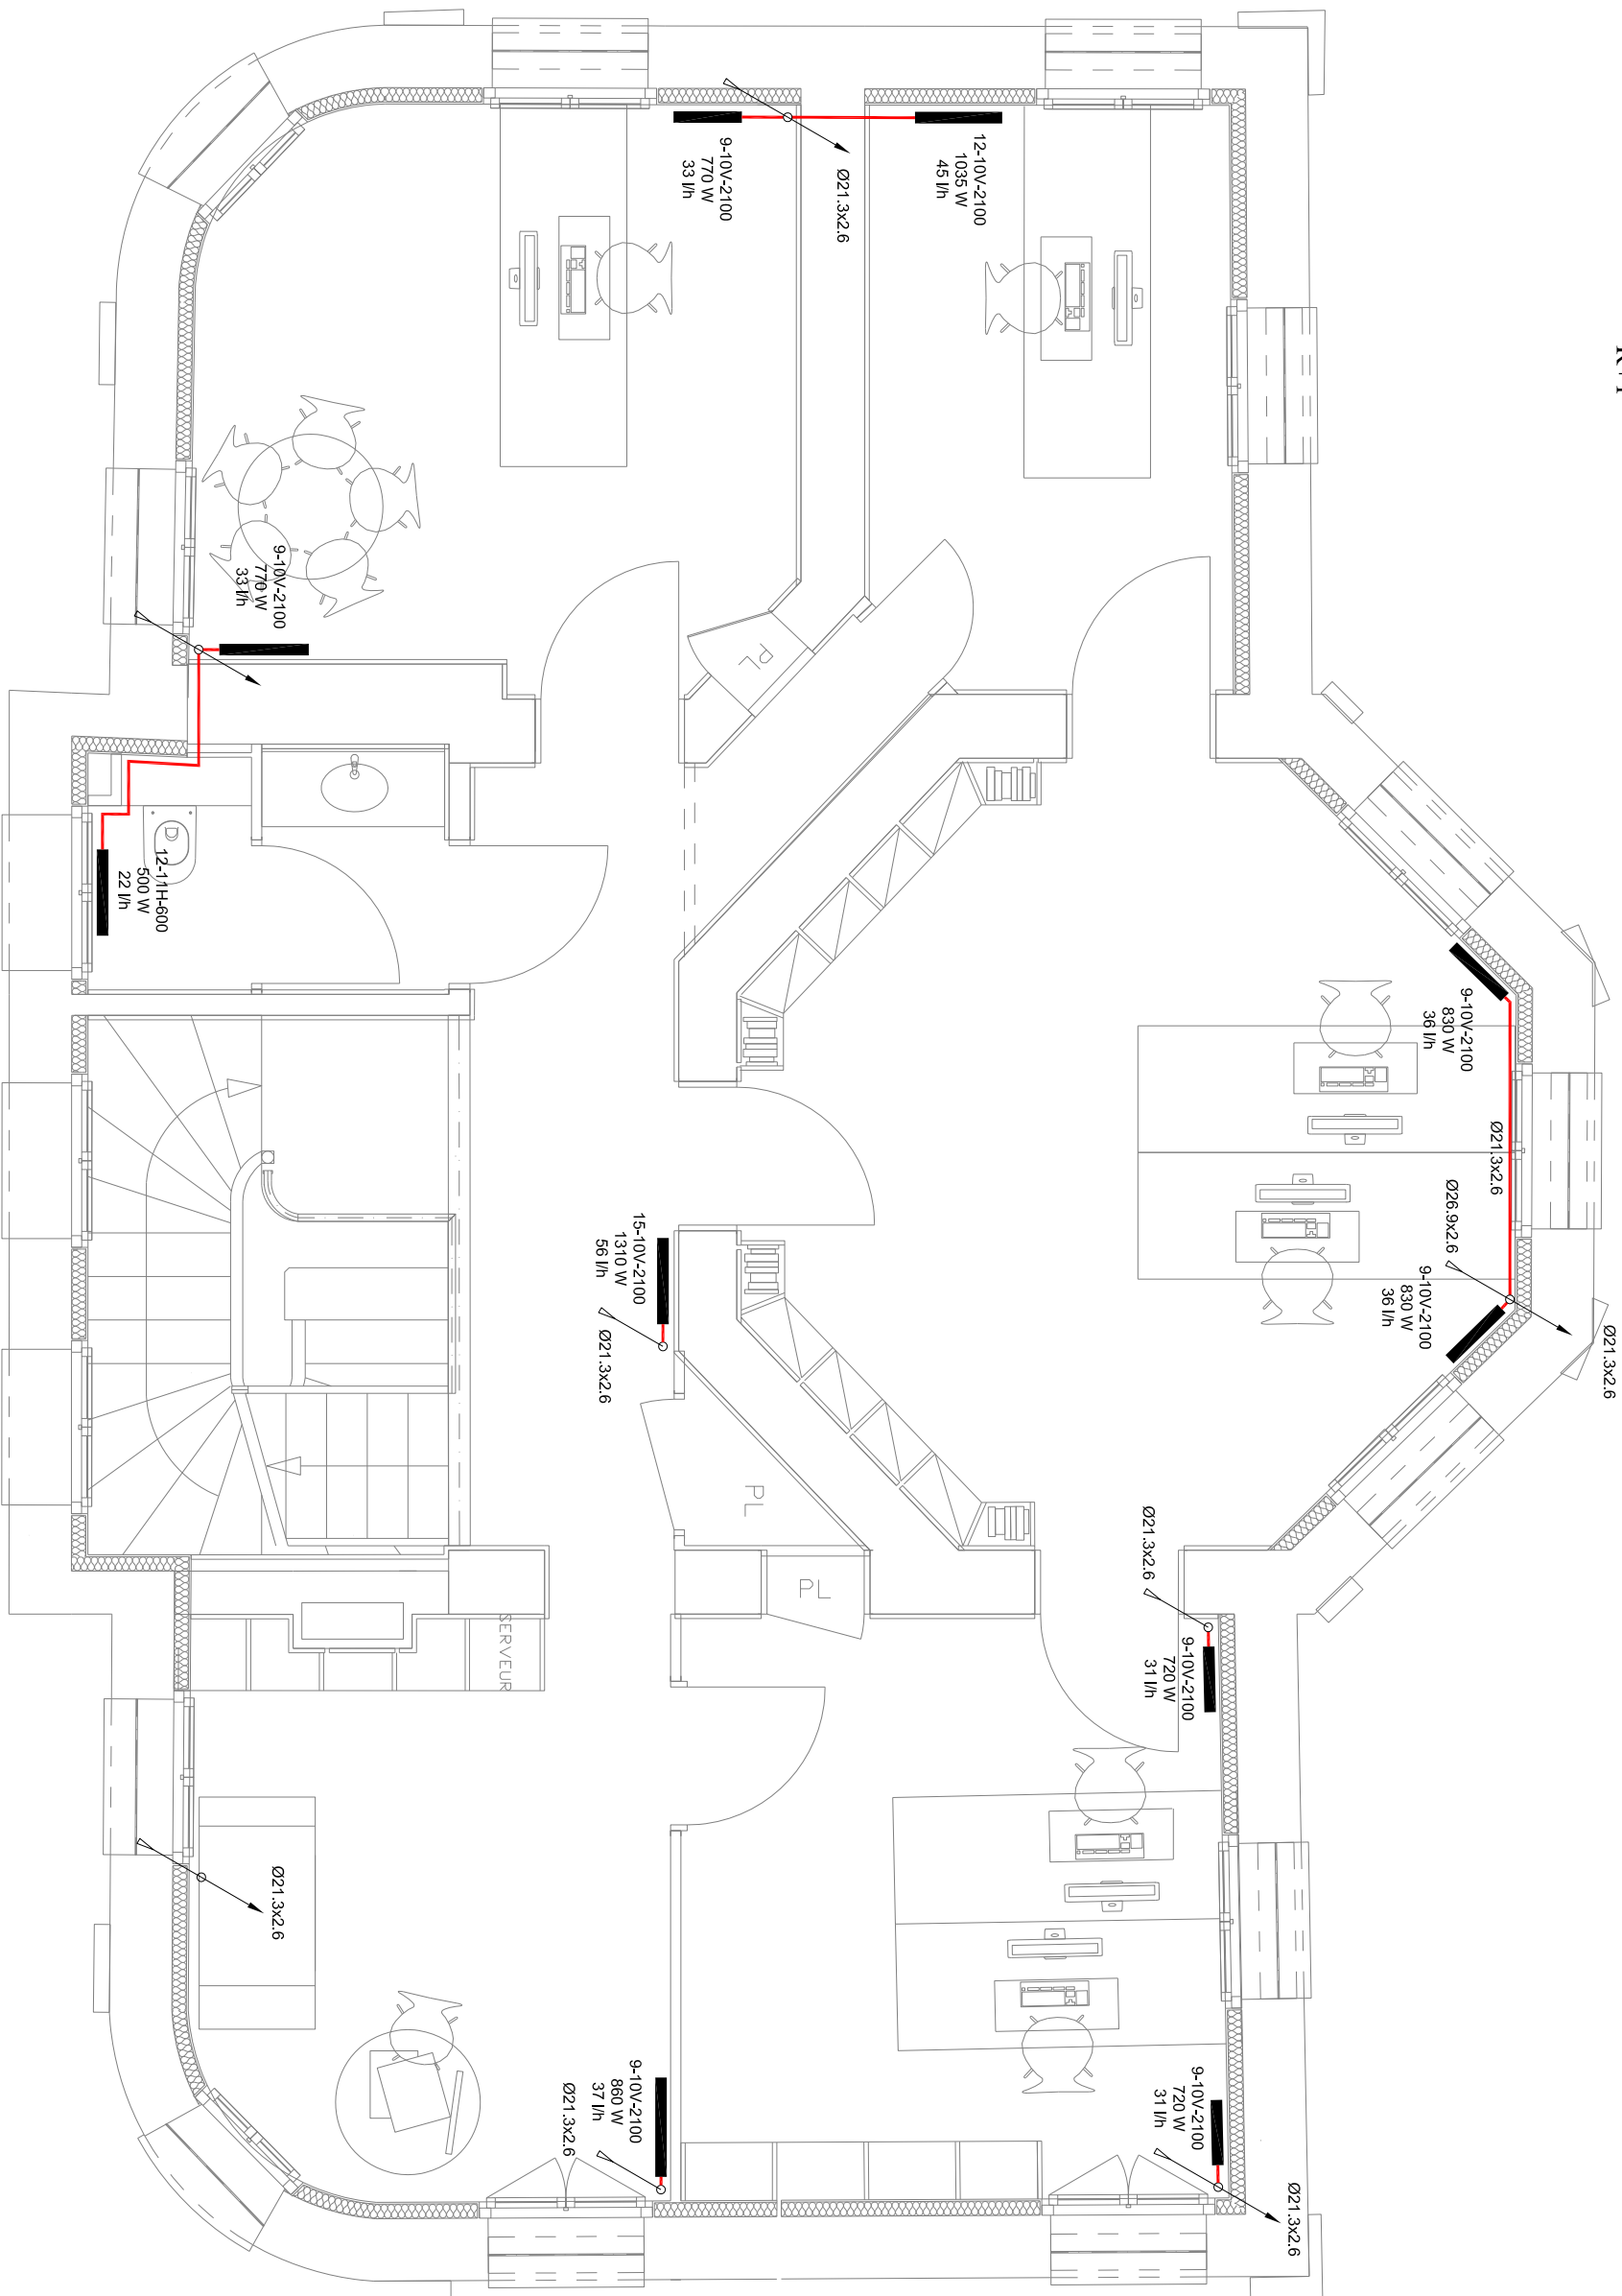

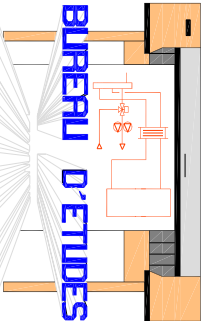

LECACHEUR

76790 LES LOGES

TEL : 02.35.27.97.45

FAX : 02.35.27.60.73

contact@be-lecacheur.fr


CENTRE EAU RISQUE


ET TERRITOIRE

à Villers-Ecalles

CHAUFFAGE

COMBLES

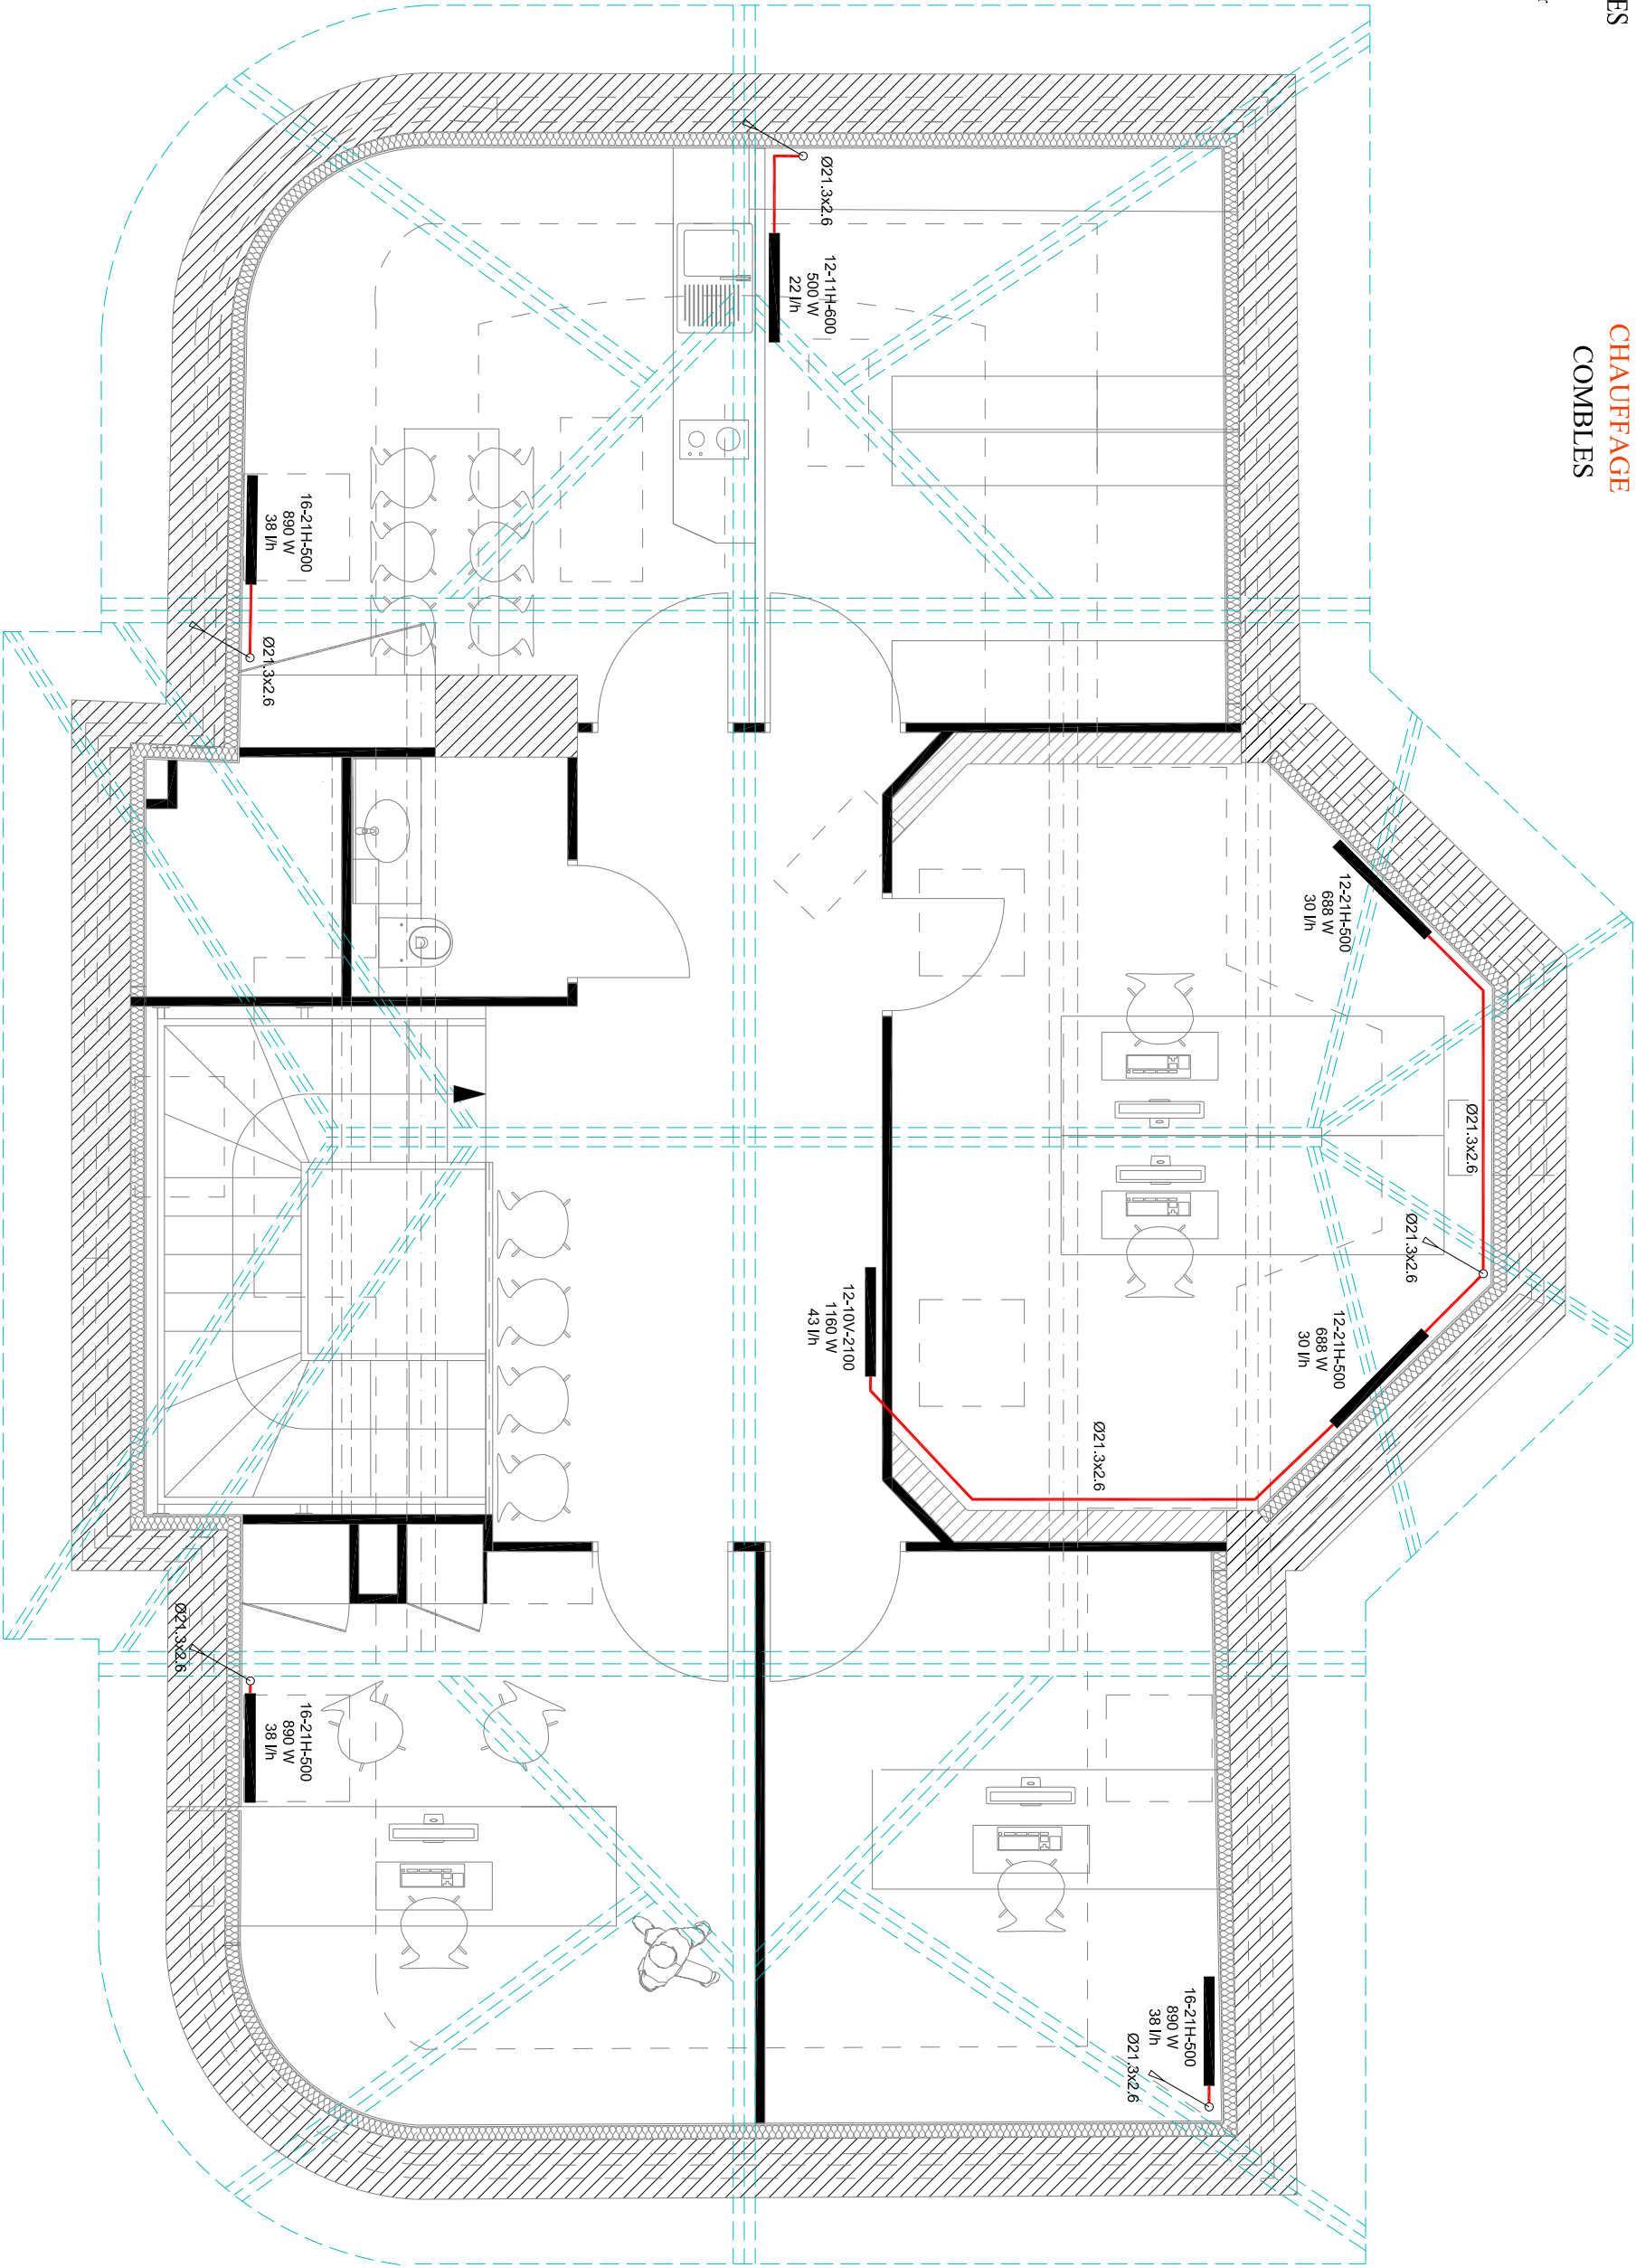


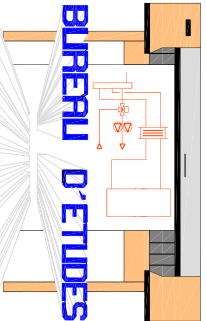


76790 LES LOGES
TEL : 02.35.27.97.45
FAX : 02.35.27.60.73
contact@be-lecacheur.fr

CENTRE EAU RISQUE
ET TERRITOIRE
à Villers-Ecalles

PLOMBERIE
ANNEXE

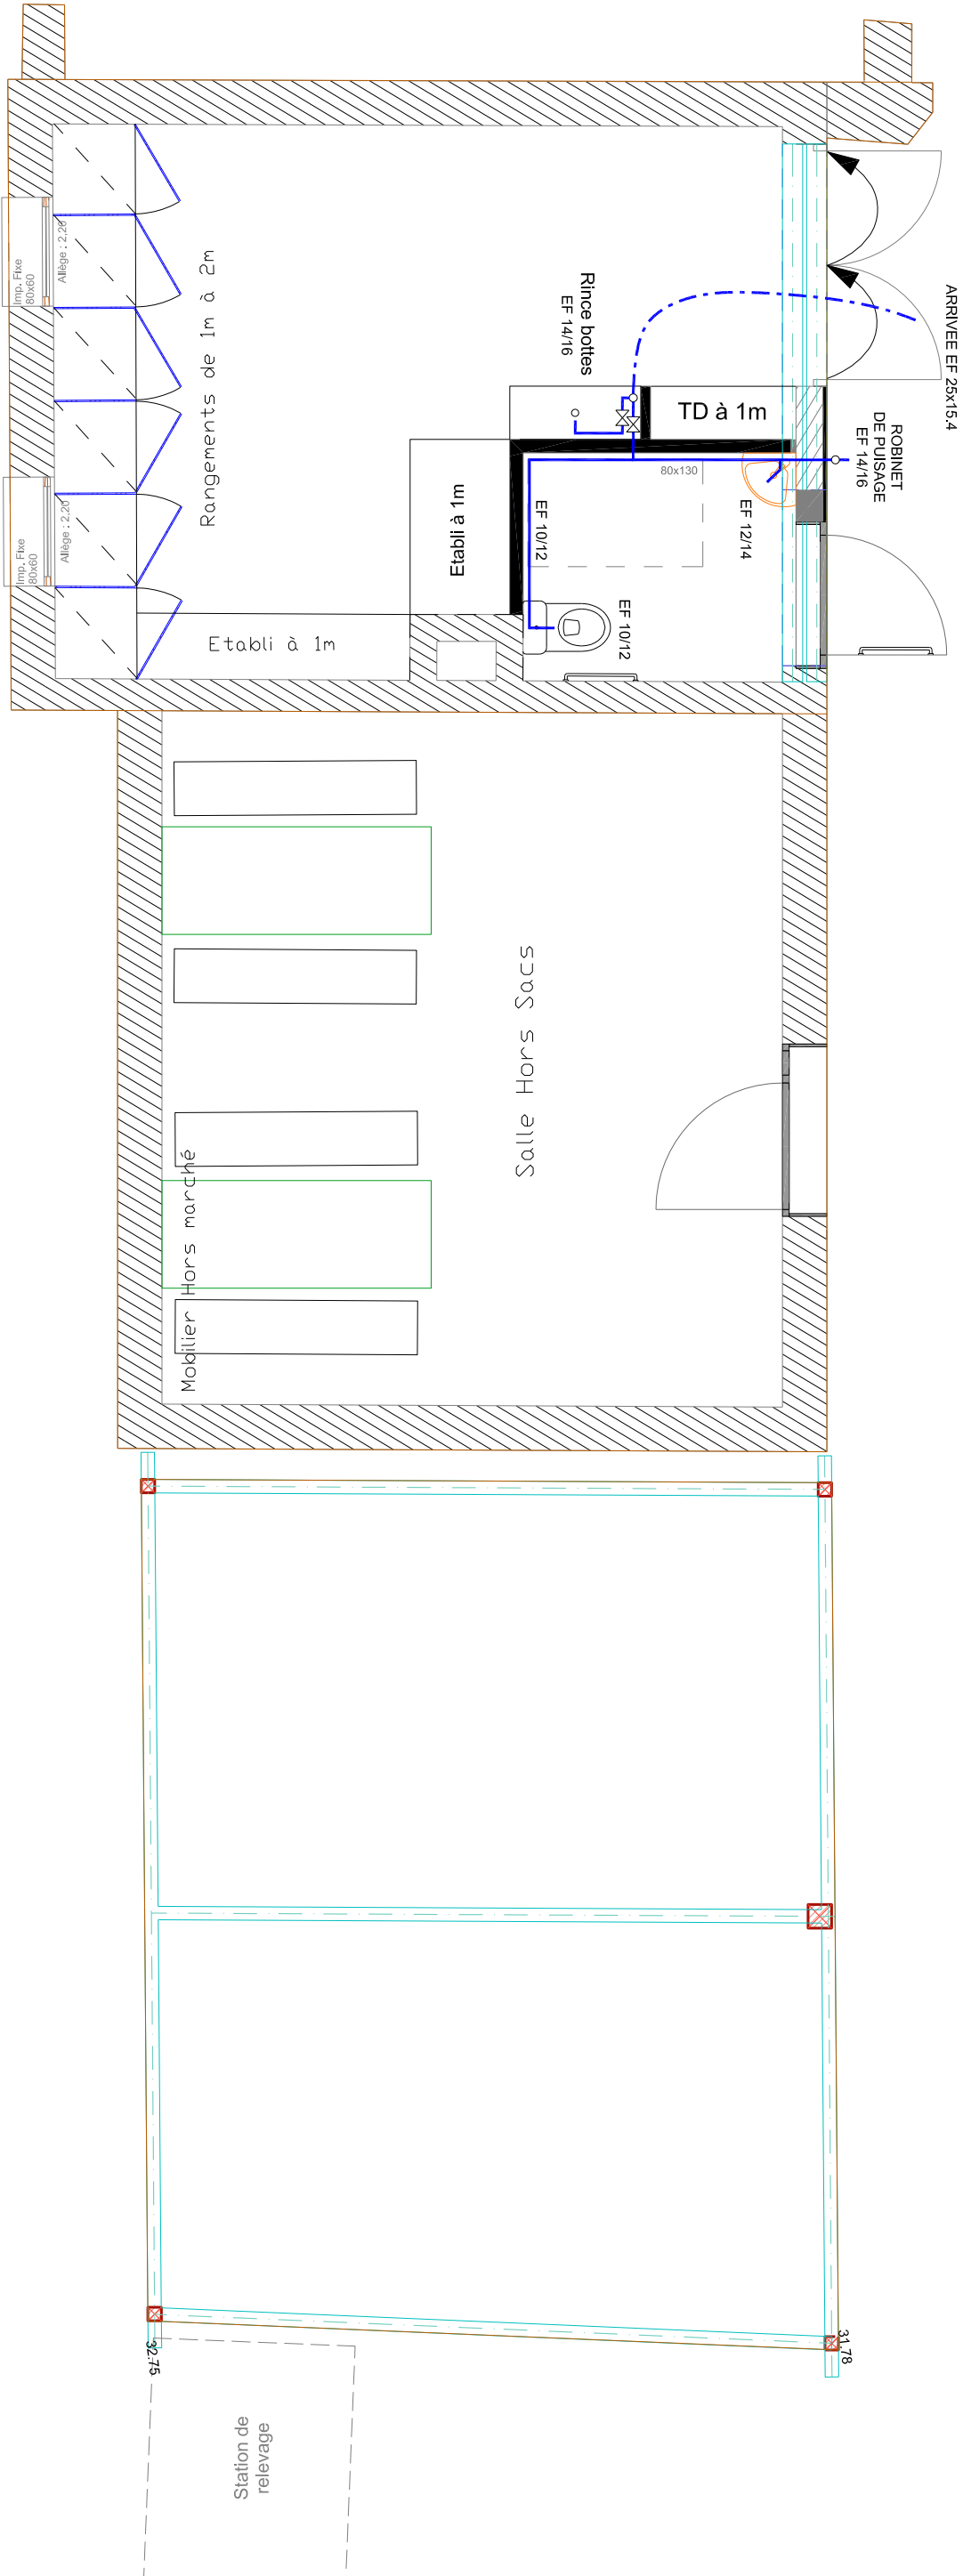


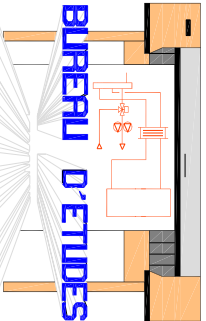


76790 LES LOGES
TEL : 02.35.27.97.45
FAX : 02.35.27.60.73
contact@be-lecacheur.fr

CENTRE EAU RISQUE
ET TERRITOIRE
à Villers-Ecalles

PLOMBERIE
RDC

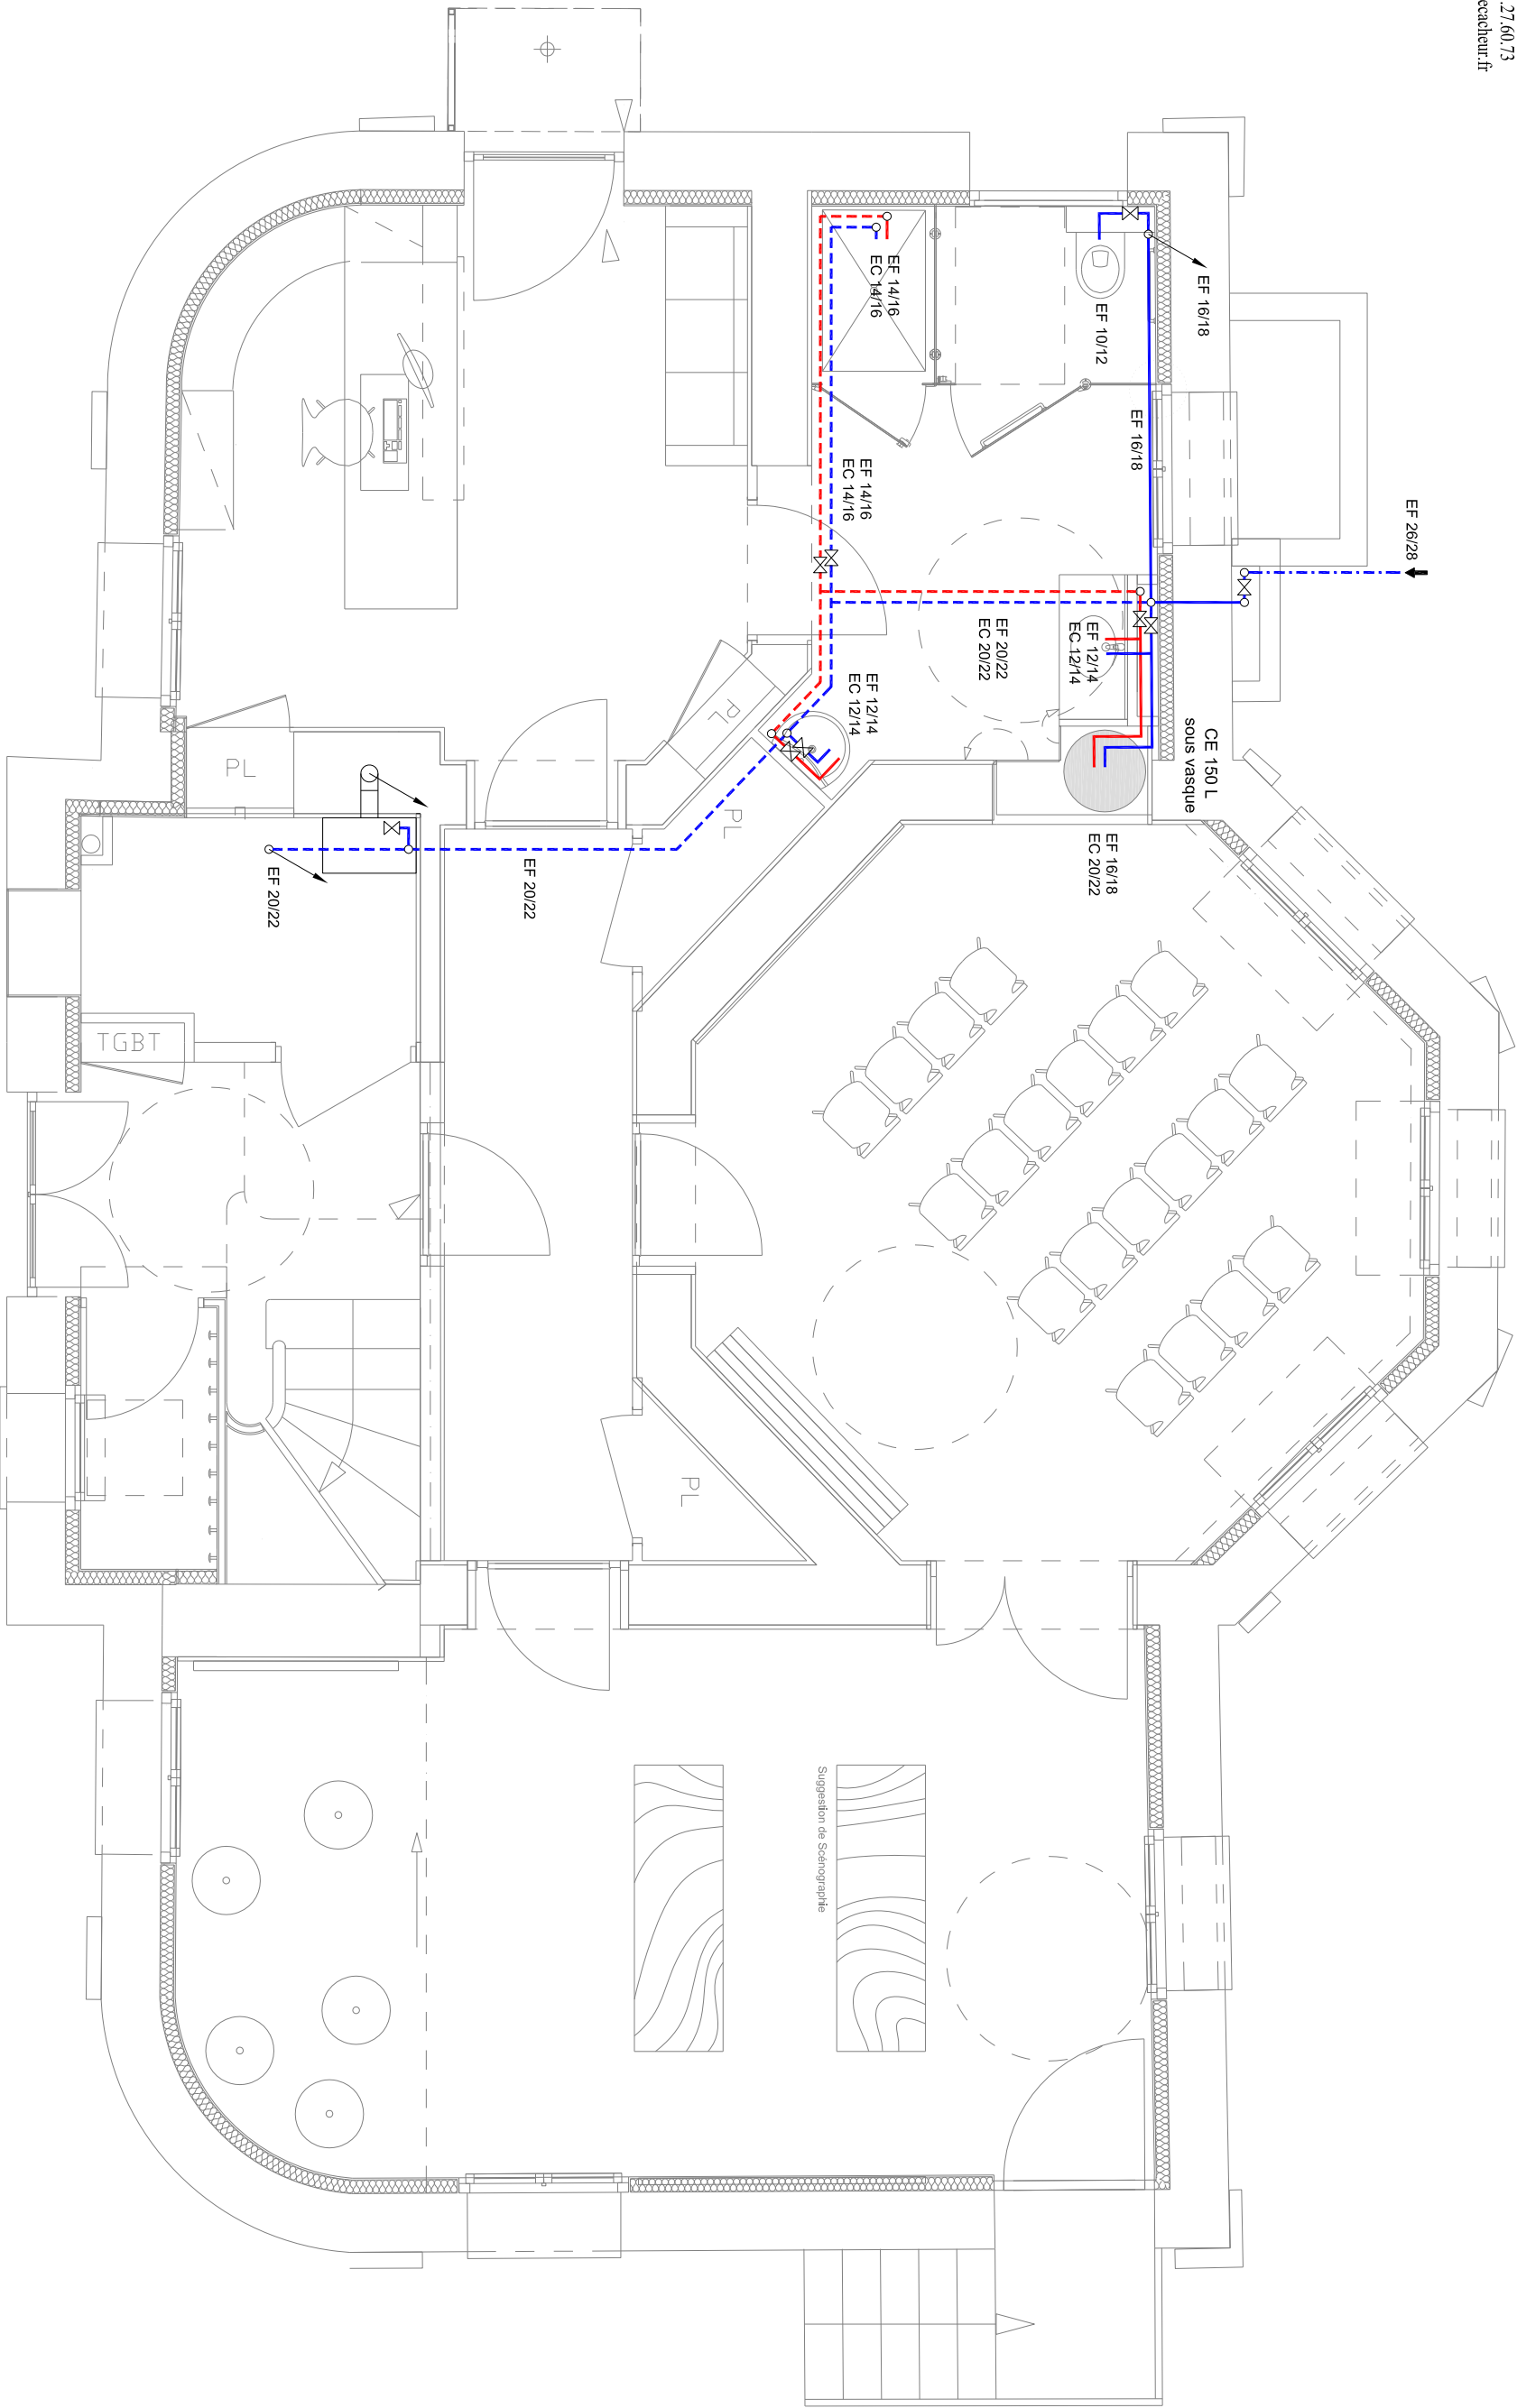

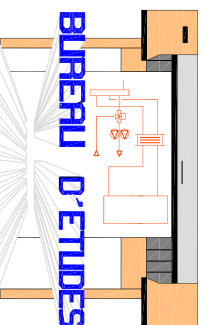

LECAACHELLA

76790 LES LOGES


TEL: 02.35.27.97.45


FAX : 02.35.27.60.71

contact@be-lecacheur.fr

CENTRE EAU RISQUE ET TERRITOIRE à Villers-Ecalles

PLOMBERIE

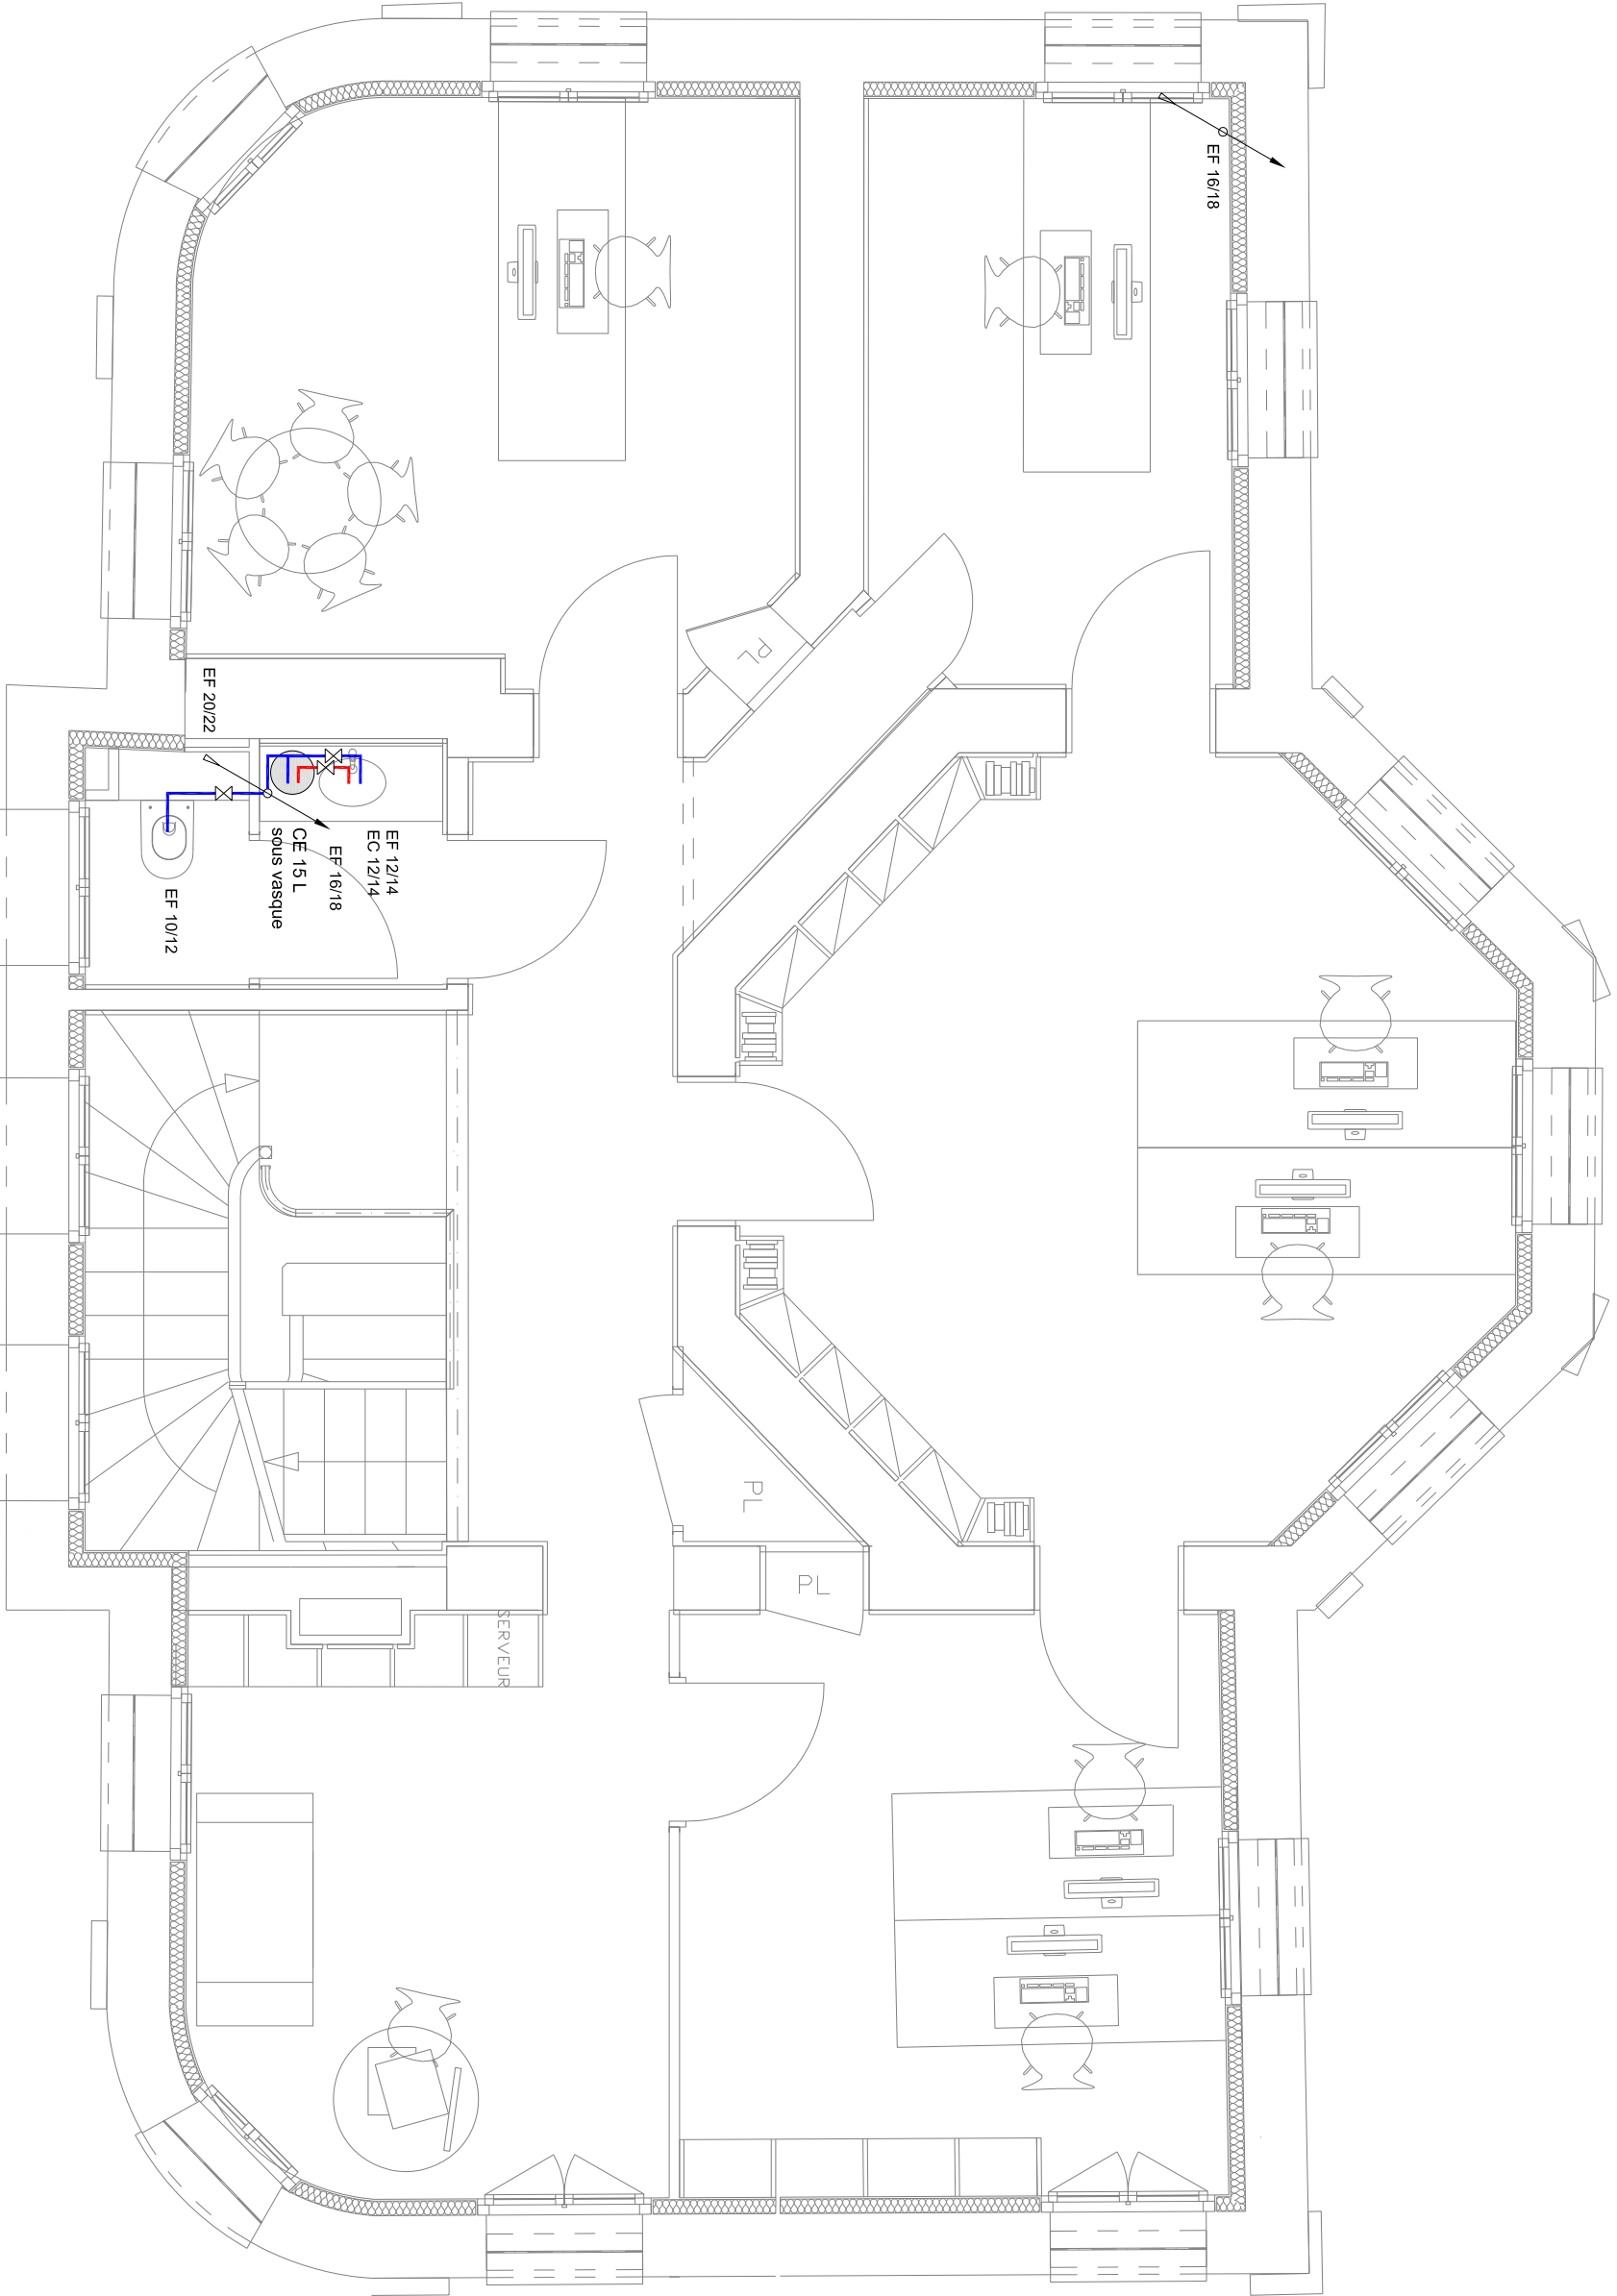
 $R+$ 

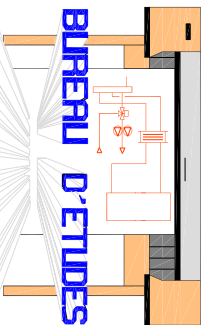


76790 LES LOGES
TEL : 02.35.27.97.45
FAX : 02.35.27.60.73
contact@be-lecacheur.fr

CENTRE EAU RISQUE
ET TERRITOIRE
à Villers-Ecalles

PLOMBERIE
COMBLES

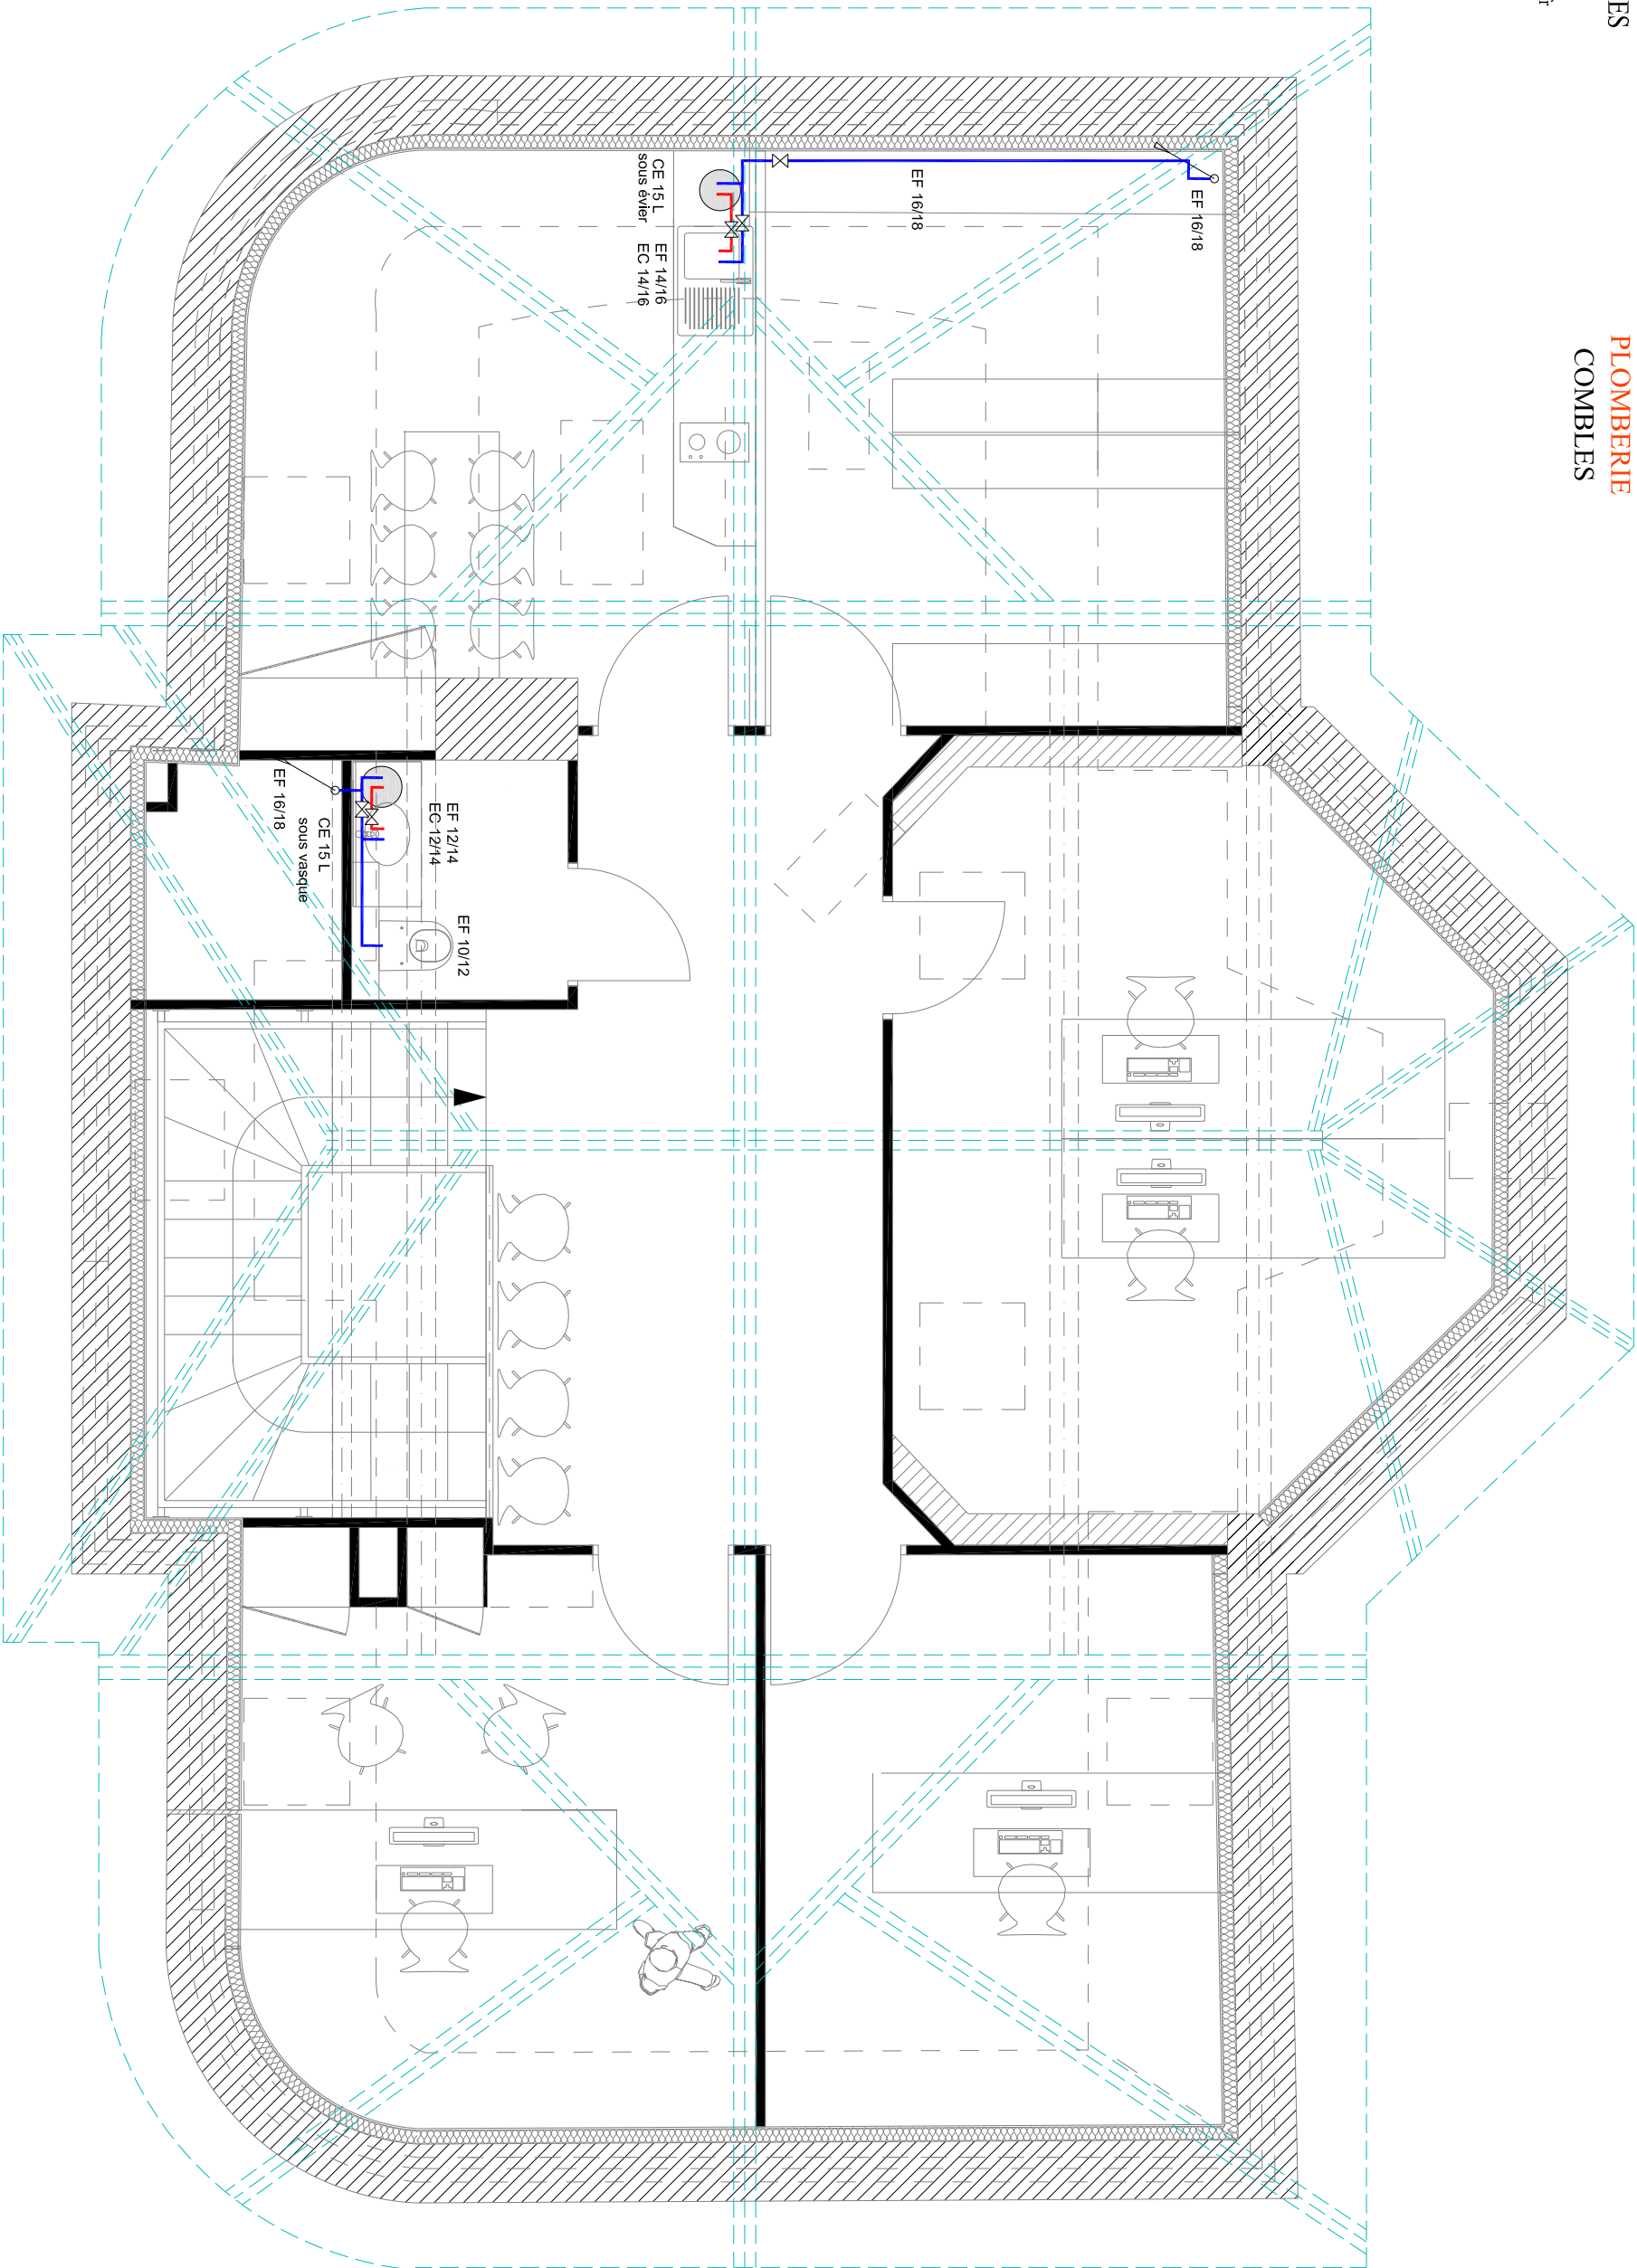

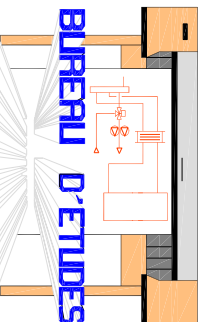

LECAOHELV

76790 LES LOGES

TEL: 02.35.27.97.41


FAX: 02.35.27.60.7


contact@be-lecacheur.fr

**CENTRE EAU RISQUE
ET TERRITOIRE
à Villers-Ecalles**

EVACUATION

VIDE SANITAIRES

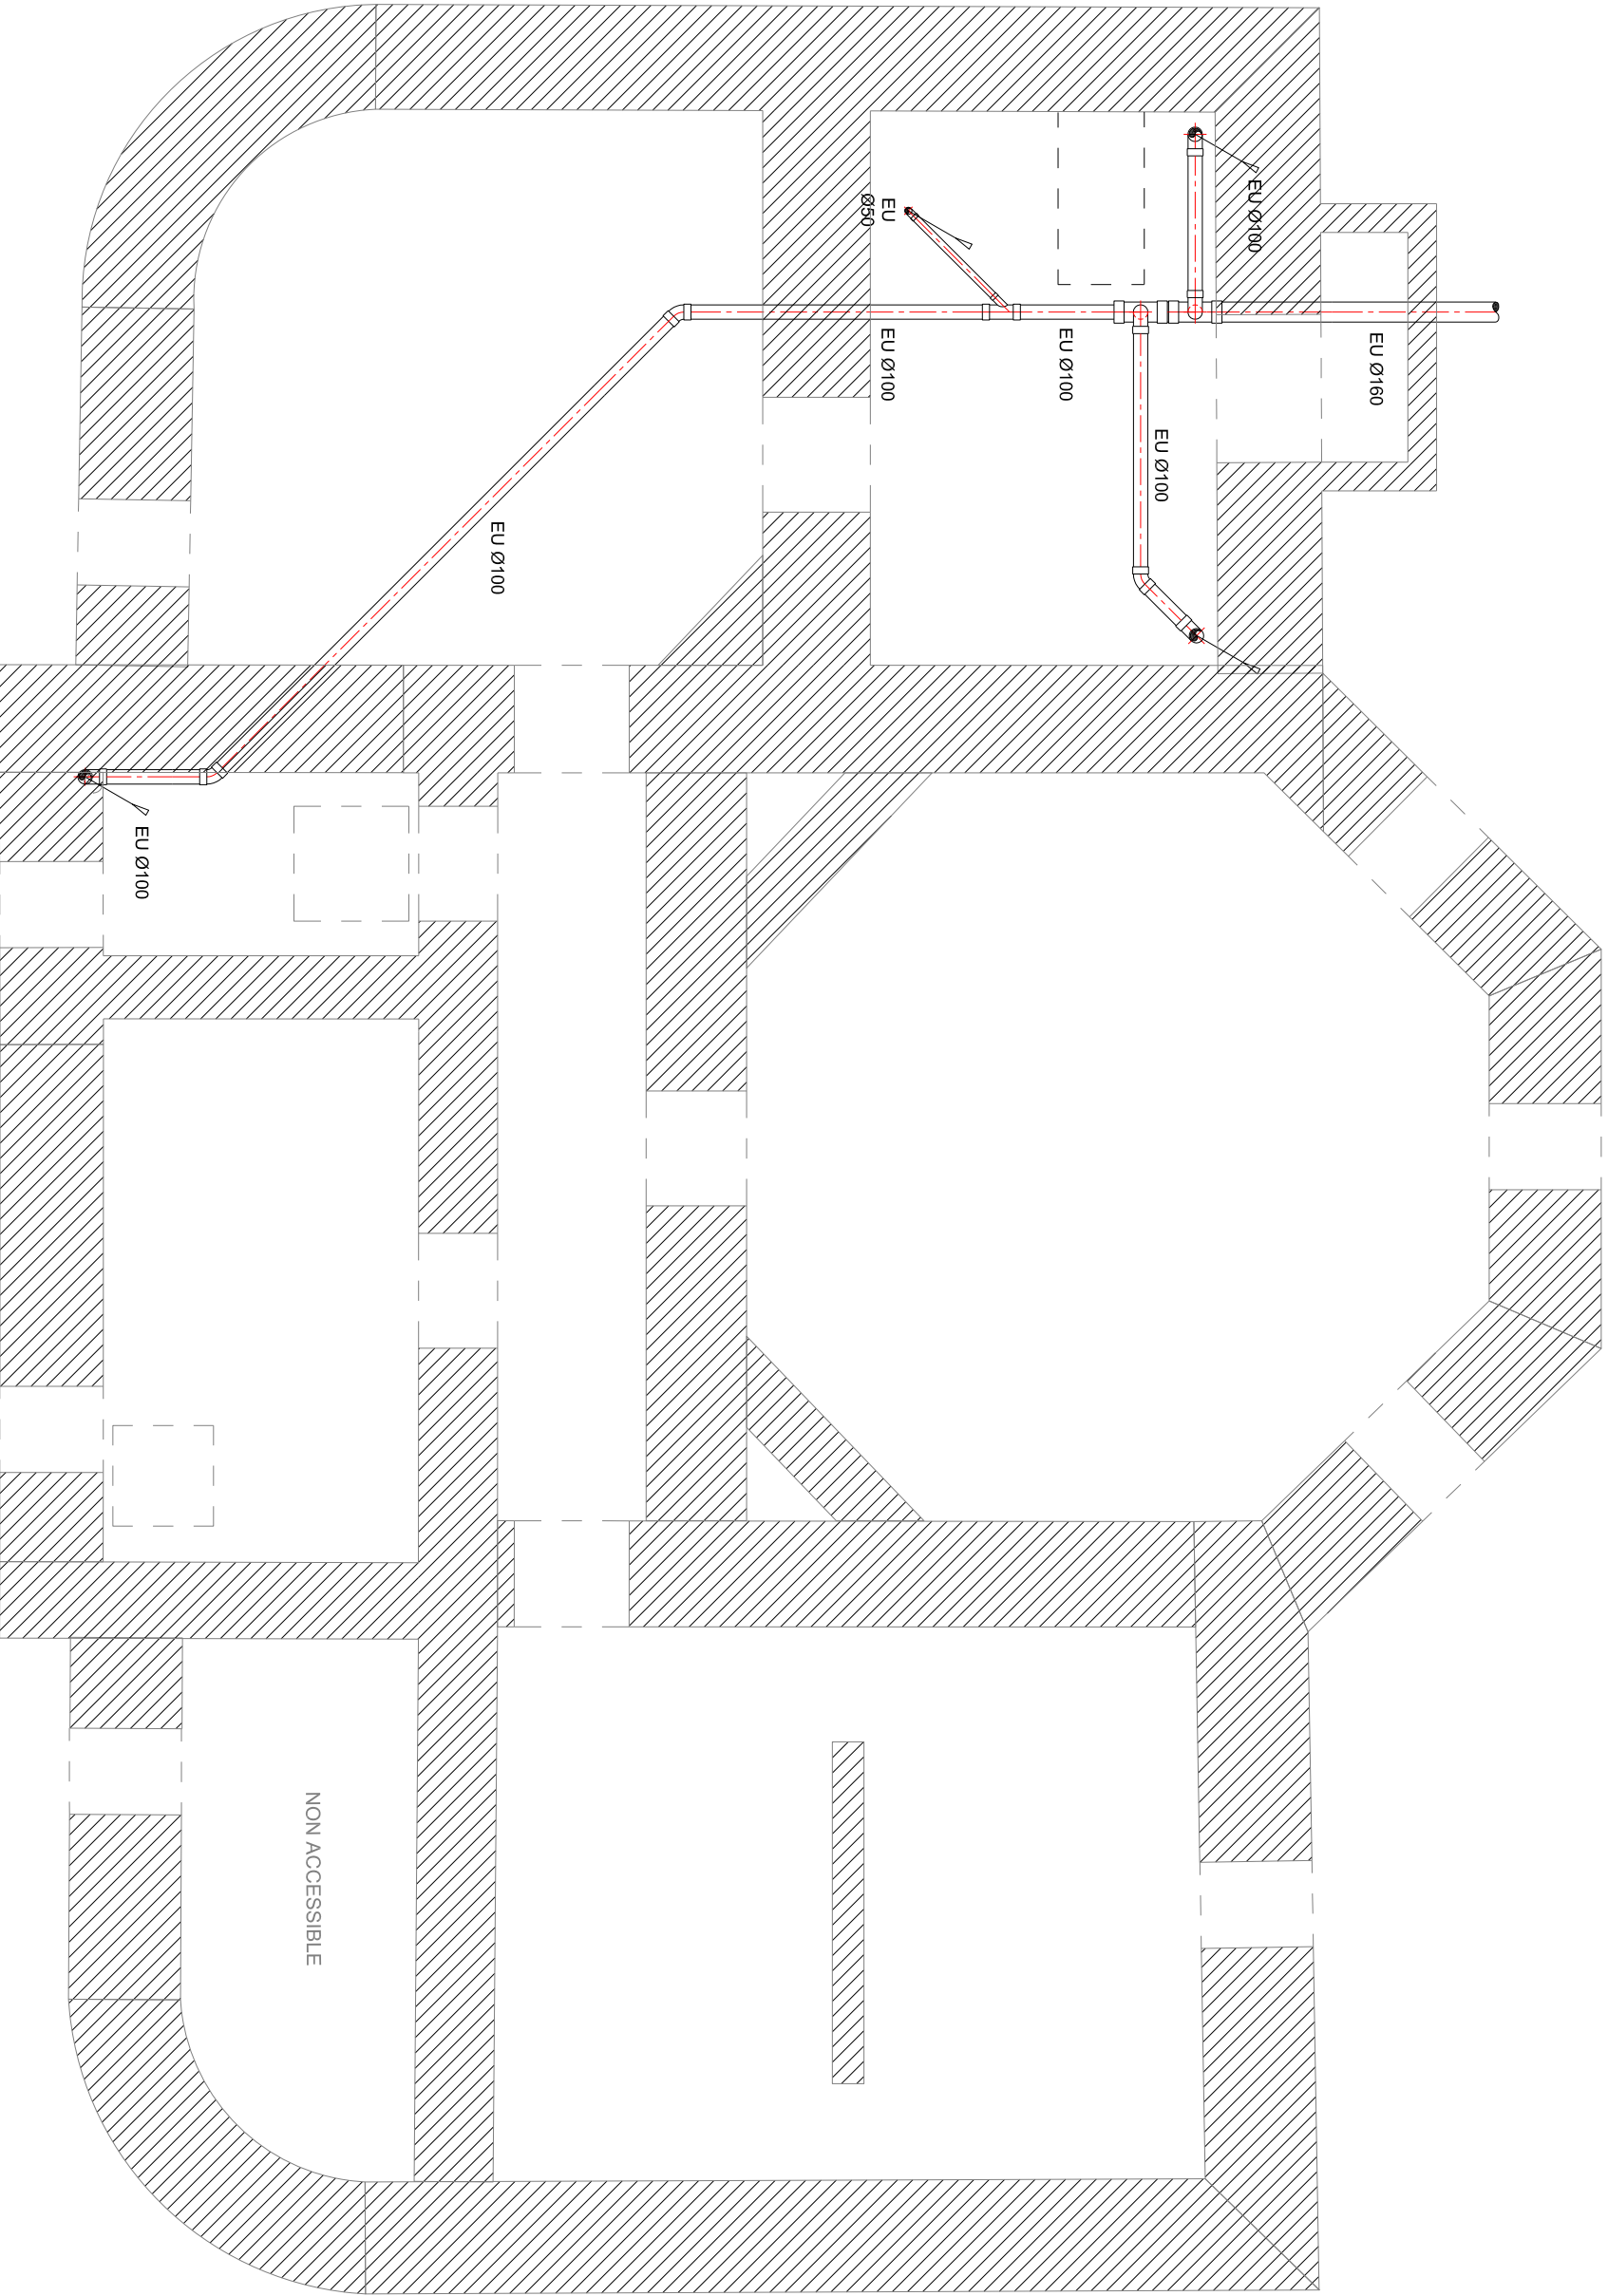


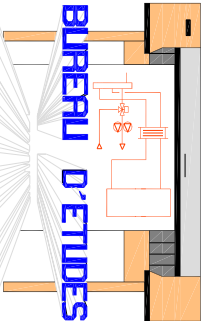


76790 LES LOGES
TEL : 02.35.27.97.45
FAX : 02.35.27.60.73
contact@be-lecacheur.fr

CENTRE EAU RISQUE
ET TERRITOIRE
à Villers-Ecalles

EVACUATION
RDC

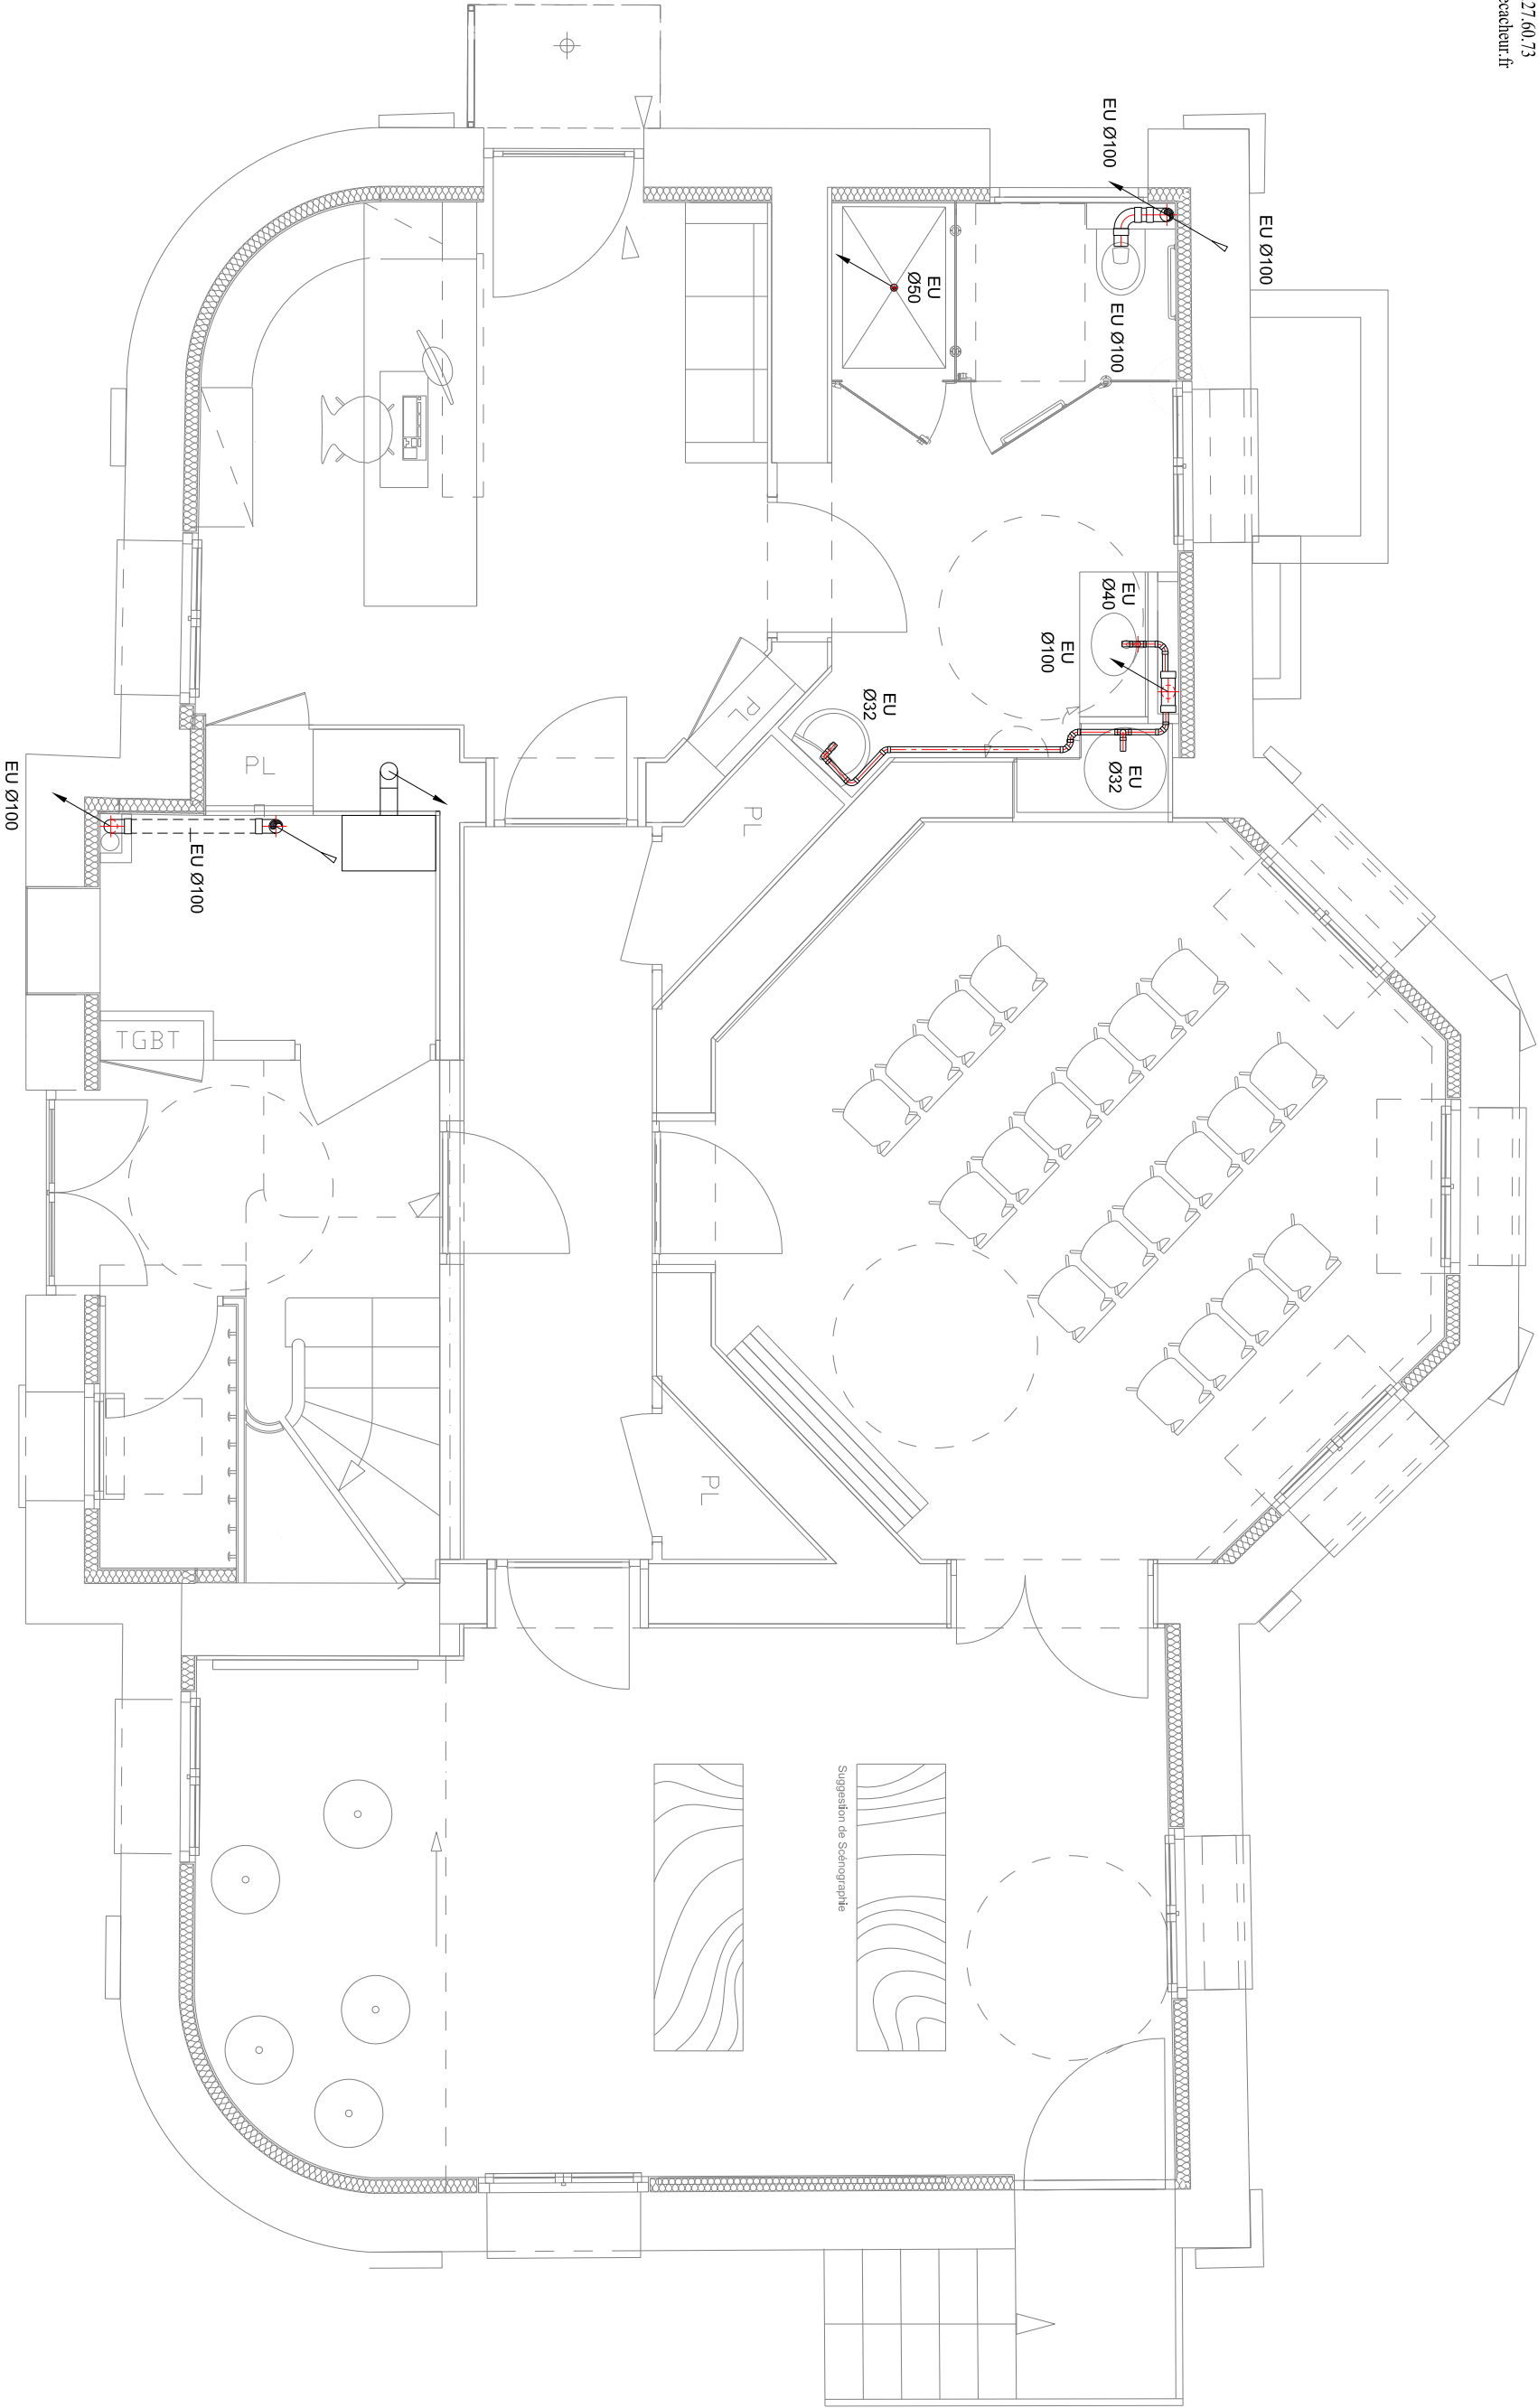

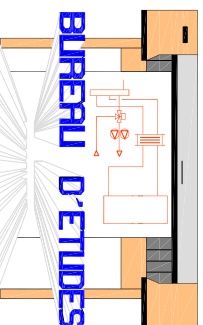

LECAACHELLA

76790 LES LOGES


TEL: 02.35.27.97.4.


FAX: 02.35.27.60.7

contact@be-lecacheur.fr

CENTRE EAU RISQUE ET TERRITOIRE à Villers-Ecalles

EVACUATION

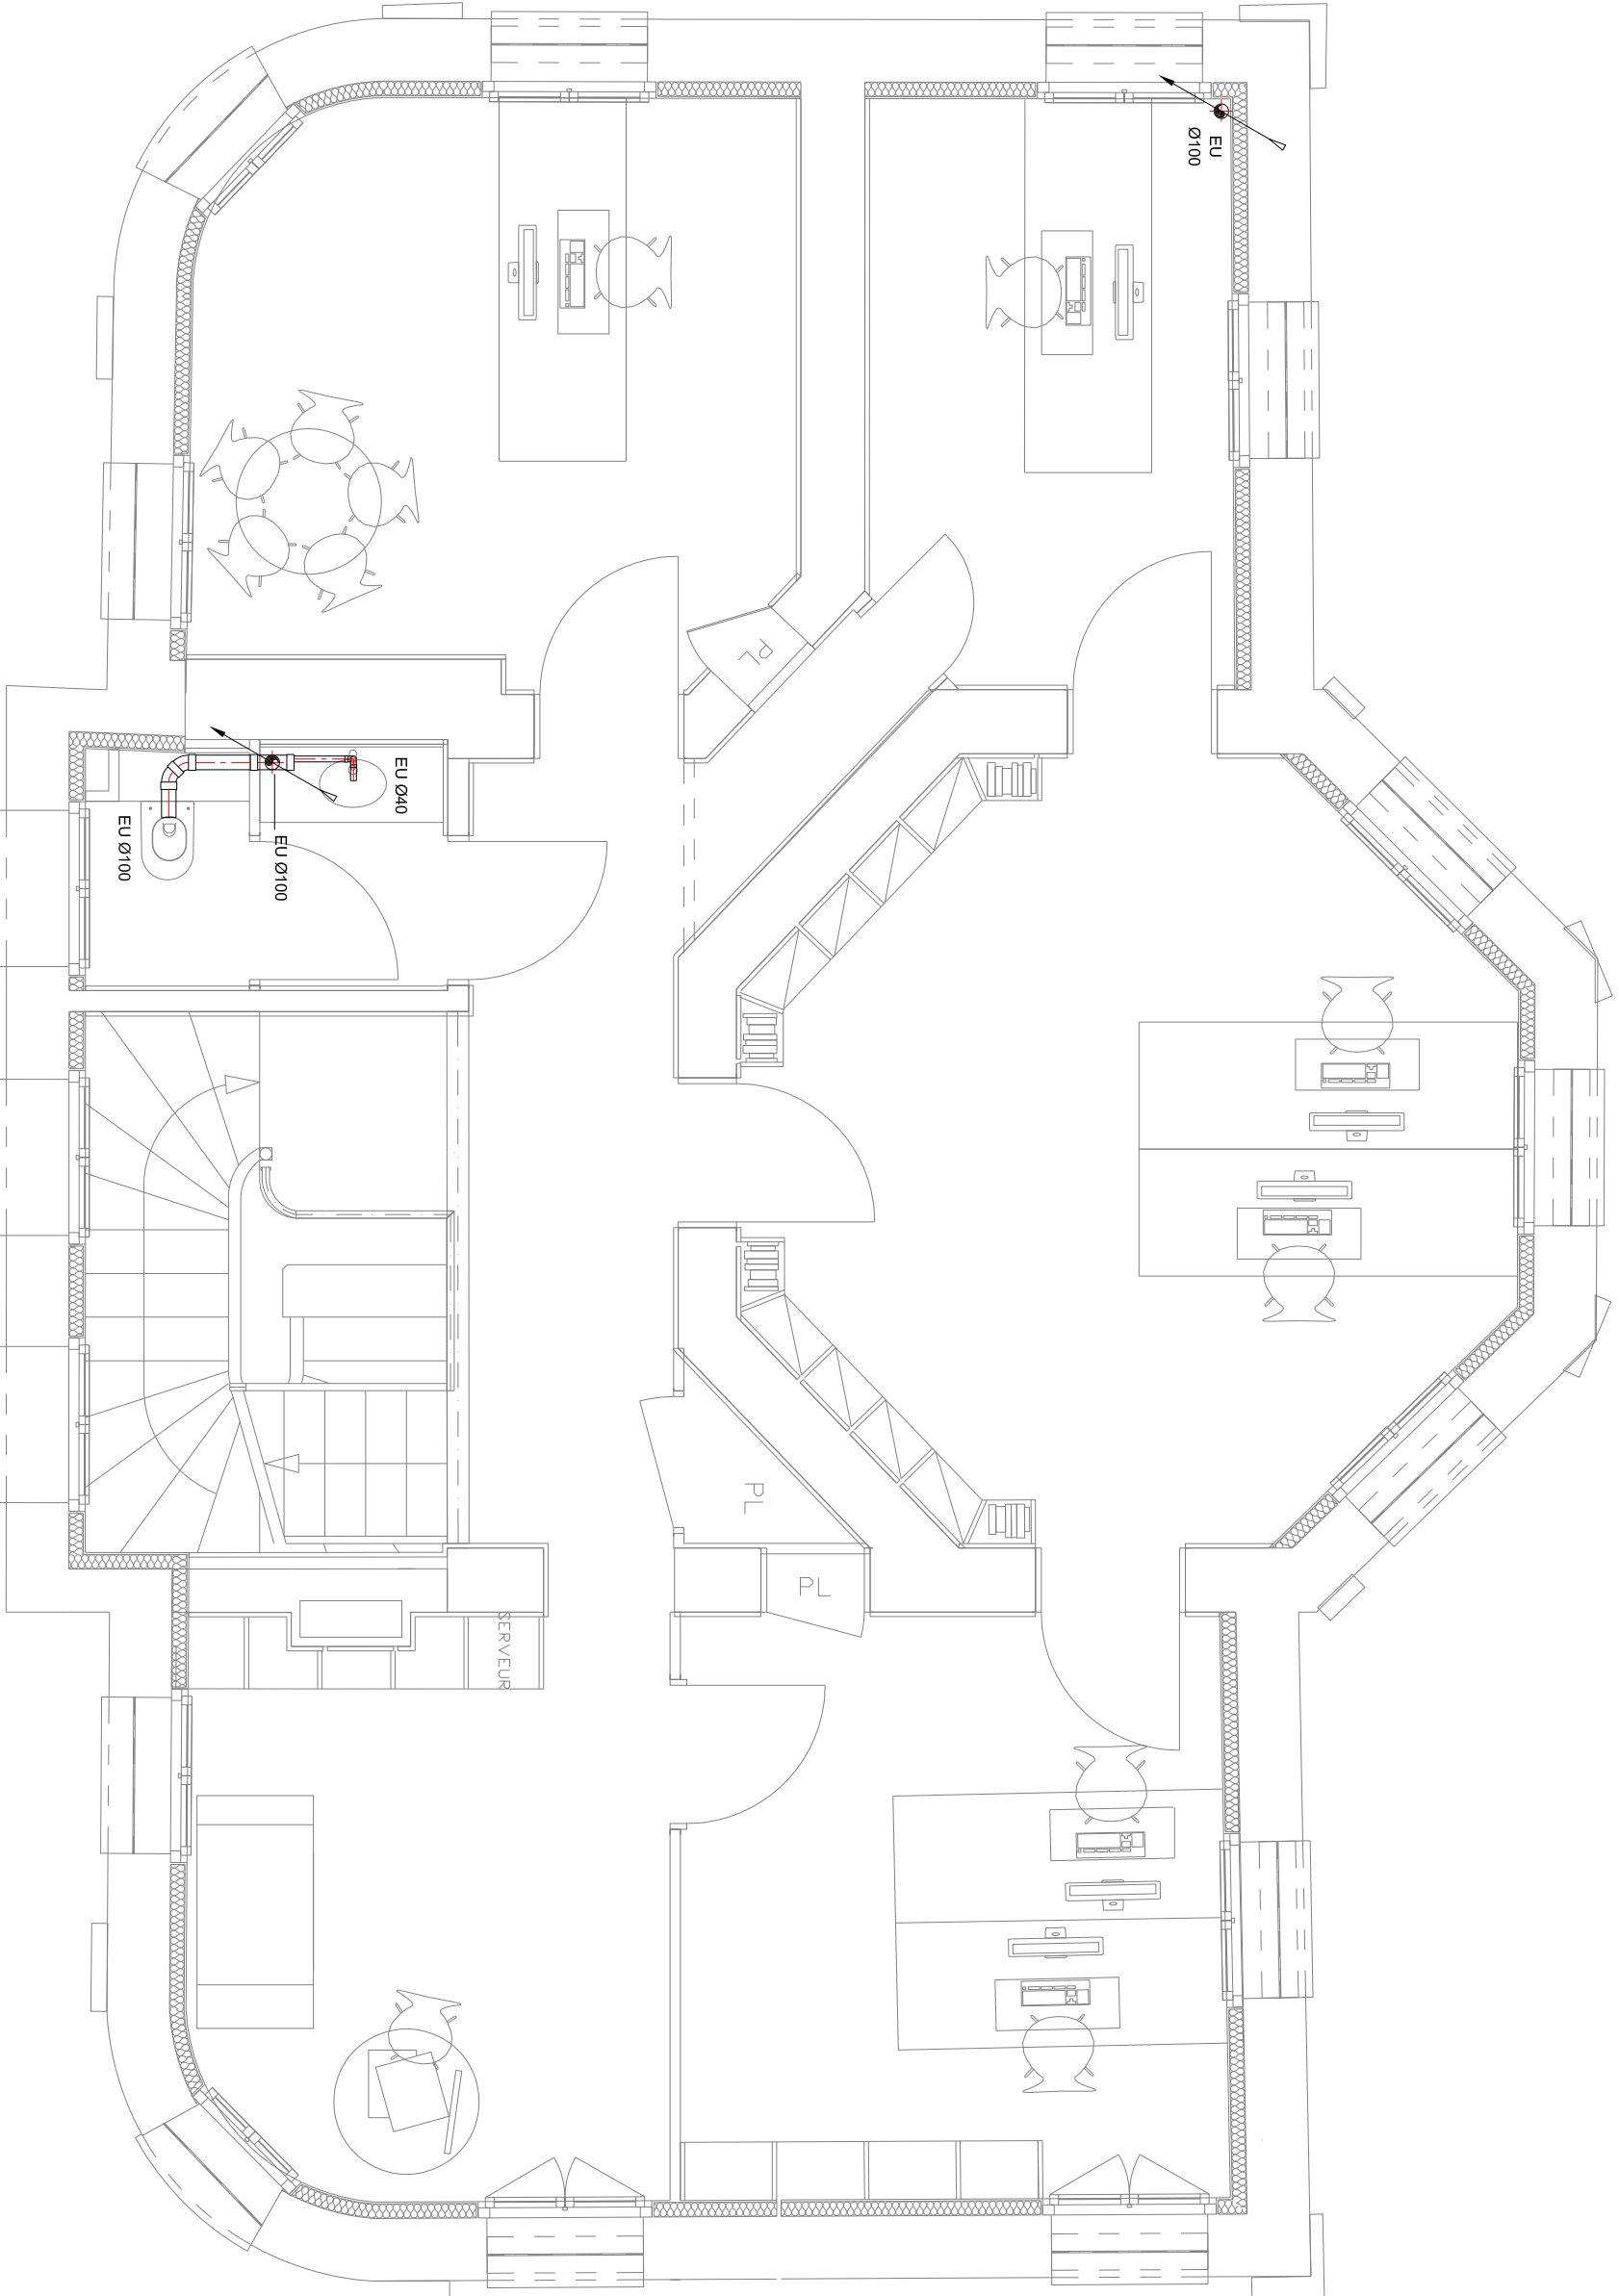 $R+1$ 

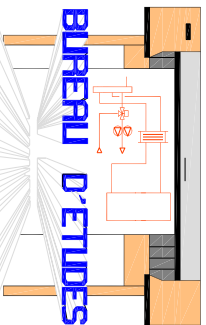

76790 LES LOGES
TEL : 02.35.27.97.45
FAX : 02.35.27.60.73
contact@be-lecacheur.fr

CENTRE EAU RISQUE
ET TERRITOIRE
à Villers-Ecalles

EVACUATION
COMBLES

